



04006392306030048



6523

ΕΦΗΜΕΡΙΣ ΤΗΣ ΚΥΒΕΡΝΗΣΕΩΣ

ΤΗΣ ΕΛΛΗΝΙΚΗΣ ΔΗΜΟΚΡΑΤΙΑΣ

ΤΕΥΧΟΣ ΤΕΤΑΡΤΟ

Αρ. Φύλλου 639

23 Ιουνίου 2003

ΑΠΟΦΑΣΕΙΣ

Αριθ. 14660

Καθορισμός ειδικών όρων και περιορισμών δόμησης διατηρητέου κτιρίου που βρίσκεται επί των οδών Σόλωνος, Μαυρομιχάλη και Χαριλάου Τρικούπη εντός του ρυμοτομικού σχεδίου Αθηνών.

Η ΥΠΟΥΡΓΟΣ

ΠΕΡΙΒΑΛΛΟΝΤΟΣ, ΧΩΡΟΤΑΞΙΑΣ ΚΑΙ ΔΗΜΟΣΙΩΝ ΕΡΓΩΝ

Έχοντας υπόψη:

1. Τις διατάξεις της παρ. 2 του άρθρου 110 του Κώδικα Βασικής Πολεοδομικής Νομοθεσίας (άρθρο μόνο του κωδικοποιημένου Π.Δ/τος της 14/24.7.1999-Δ' 580), όπως αντικαταστάθηκε με την παρ. 2 του άρθρου 3 του Ν. 2831/2000 "Τροποποίηση των διατάξεων του Ν. 1577/1985 "Γενικός Οικοδομικός Κανονισμός" και άλλες πολεοδομικές διατάξεις" (Α' 140).

2. Τις διατάξεις του άρθρου 29Α του Ν. 1558/1985 "Κυβέρνηση και Κυβερνητικά Όργανα" (Α' 137), όπως αυτό προστέθηκε με το άρθρο 27 του Ν. 2081/1992 (Α' 154) και τροποποιήθηκε με την παρ. 2α του άρθρου 1 του Ν. 2469/1997 (Α' 38).

3. Την Υ6/31.10.2001 απόφαση του Πρωθυπουργού και της Υπουργού Περιβάλλοντος, Χωροταξίας και Δημοσίων Έργων "Ανάθεση αρμοδιοτήτων Υπουργού Περιβάλλοντος, Χωροταξίας και Δημοσίων Έργων στους Υφυπουργούς Περιβάλλοντος, Χωροταξίας και Δημοσίων Έργων" (Β' 1484).

4. Τις διατάξεις της παρ. Β του άρθρου 1 του Π.Δ/τος 28/28.1.1993 "Καθορισμός αρμοδιοτήτων που διατηρούνται από τον Υπουργό και τις Περιφερειακές Υπηρεσίες διανομαρχιακού επιπέδου του Υπουργείου Περιβάλλοντος, Χωροταξίας και Δημοσίων Έργων" (Α' 9).

5. Την από 1.10.2002 αιτιολογική έκθεση της Διεύθυνσης Πολεοδομικού Σχεδιασμού - Τμήμα Παραδοσιακών Οικισμών.

6. Την από 9.12.2002 (αριθ. πρωτ. ΥΠΕΧΩΔΕ 3050/23.12.2002) σύμφωνη γνώμη του Εθνικού και Καποδιστριακού Πανεπιστημίου Αθηνών.

7. Την ΥΠΠΟ/130/ΔΠΚΑ ΝΜ/1469/21.12.1999 απόφαση Υπουργού Πολιτισμού.

8. Το γεγονός ότι από τις κανονιστικές διατάξεις αυτής της απόφασης δεν προκαλείται δαπάνη σε βάρος του κρατικού προϋπολογισμού και του προϋπολογισμού του οικείου Ο.Τ.Α., αποφασίζουμε:

1. Στο κτίριο του Παλαιού Χημείου του Κράτους που βρίσκεται επί των οδών Σόλωνος, Μαυρομιχάλη και Χαρ. Τρικούπη εντός του εγκεκριμένου ρυμοτομικού σχεδίου του δήμου Αθηναίων (Ν. Αττικής), φερόμενο ως ιδιοκτησία του Εθνικού και Καποδιστριακού Πανεπιστημίου Αθηνών και το οποίο έχει χαρακτηριστεί ως διατηρητέο με την 90596/6677/25.10.1994 (Δ' 1196) απόφαση του Υπουργού Περιβάλλοντος, Χωροταξίας και Δημοσίων Έργων και ως έργο τέχνης και ιστορικό διατηρητέο μνημείο με την ΥΠΠΟ/ΔΙΠΑΠ/2478/34402/10.7.1996 απόφαση του Υπουργού Πολιτισμού (Β' 631), επιτρέπεται:

- Η επισκευή - αποκατάσταση όλων των όψεων του

- Η εσωτερική αναδιαρρύθμισή του

- Η κατασκευή πρόσθετων μεταλλικών κλιμακοστασίων στα υφιστάμενα αίθρια και η κατασκευή τριών ανεκυστήρων καθώς και ενός "monte charge" από το ισόγειο στον α' όροφο.

- Η ανακατασκευή της στέγης στο μεσαίο τμήμα του κτιρίου.

- Η κατασκευή πάνω από τα αίθρια πρόσθετων γυάλινων στεγών σε μεταλλικό σκελετό.

- Επίσης επιτρέπονται οι εγκαταστάσεις κλιματισμού, οι οποίες δεν πρέπει να είναι ορατές από τις παρόδιες και εσωτερικές όψεις του κτιρίου.


2. Όλες οι παραπάνω επιτρεπόμενες εργασίες, που γίνονται χωρίς υπέρβαση των ισχυόντων όρων δόμησης και κτιριολογικών διατάξεων και σύμφωνα με την αρχιτεκτονική μελέτη που εγκρίθηκε από την οικεία Επιτροπή Πολεοδομικού και Αρχιτεκτονικού Ελέγχου (ΕΠΑΕ) με το 3/24.1.2002 πρακτικό της, φαίνονται στα δεκαοκτώ διαγράμματα (τοπογραφικό σε κλίμακα 1:200, κατόψεις σε κλίμακα 1:100, τομές και όψεις σε κλίμακα 1:50), που θεωρήθηκαν από τον Προϊστάμενο της Δ/σης Τοπογραφικών Εφαρμογών με την 14660/2003 πράξη του και που αντίτυπά τους σε φωτοσμί-κρυνση δημοσιεύονται με την παρούσα απόφαση.


3. Κατά τα λοιπά εξακολουθούν να ισχύουν τα οριζόμενα με τις διατάξεις της 90596/6677/2002 υπουργικής απόφασης με την οποία το κτίριο χαρακτηρίστηκε ως διατηρητέο.

4. Η ισχύς της απόφασης αυτής αρχίζει από τη δημοσίευσή της στην Εφημερίδα της Κυβερνήσεως.

Αθήνα, 9 Απριλίου 2003

Η ΥΠΟΥΡΓΟΣ
ΡΟΔΟΥΛΑ ΖΗΣΗ

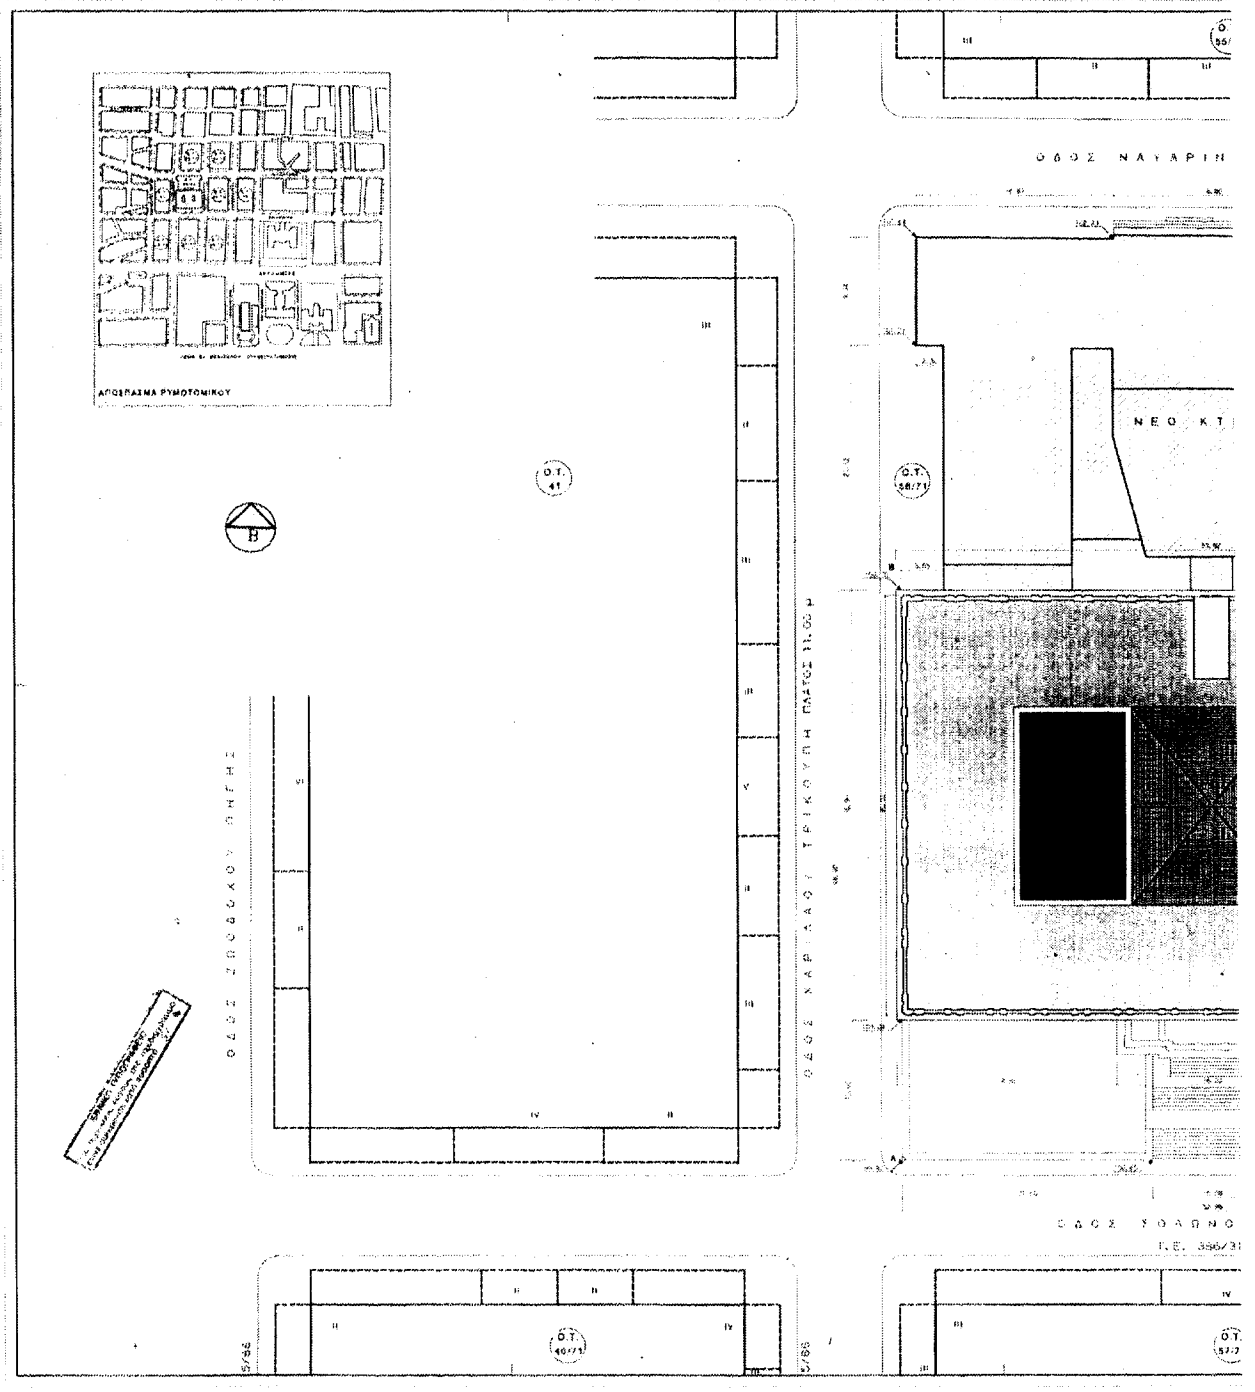

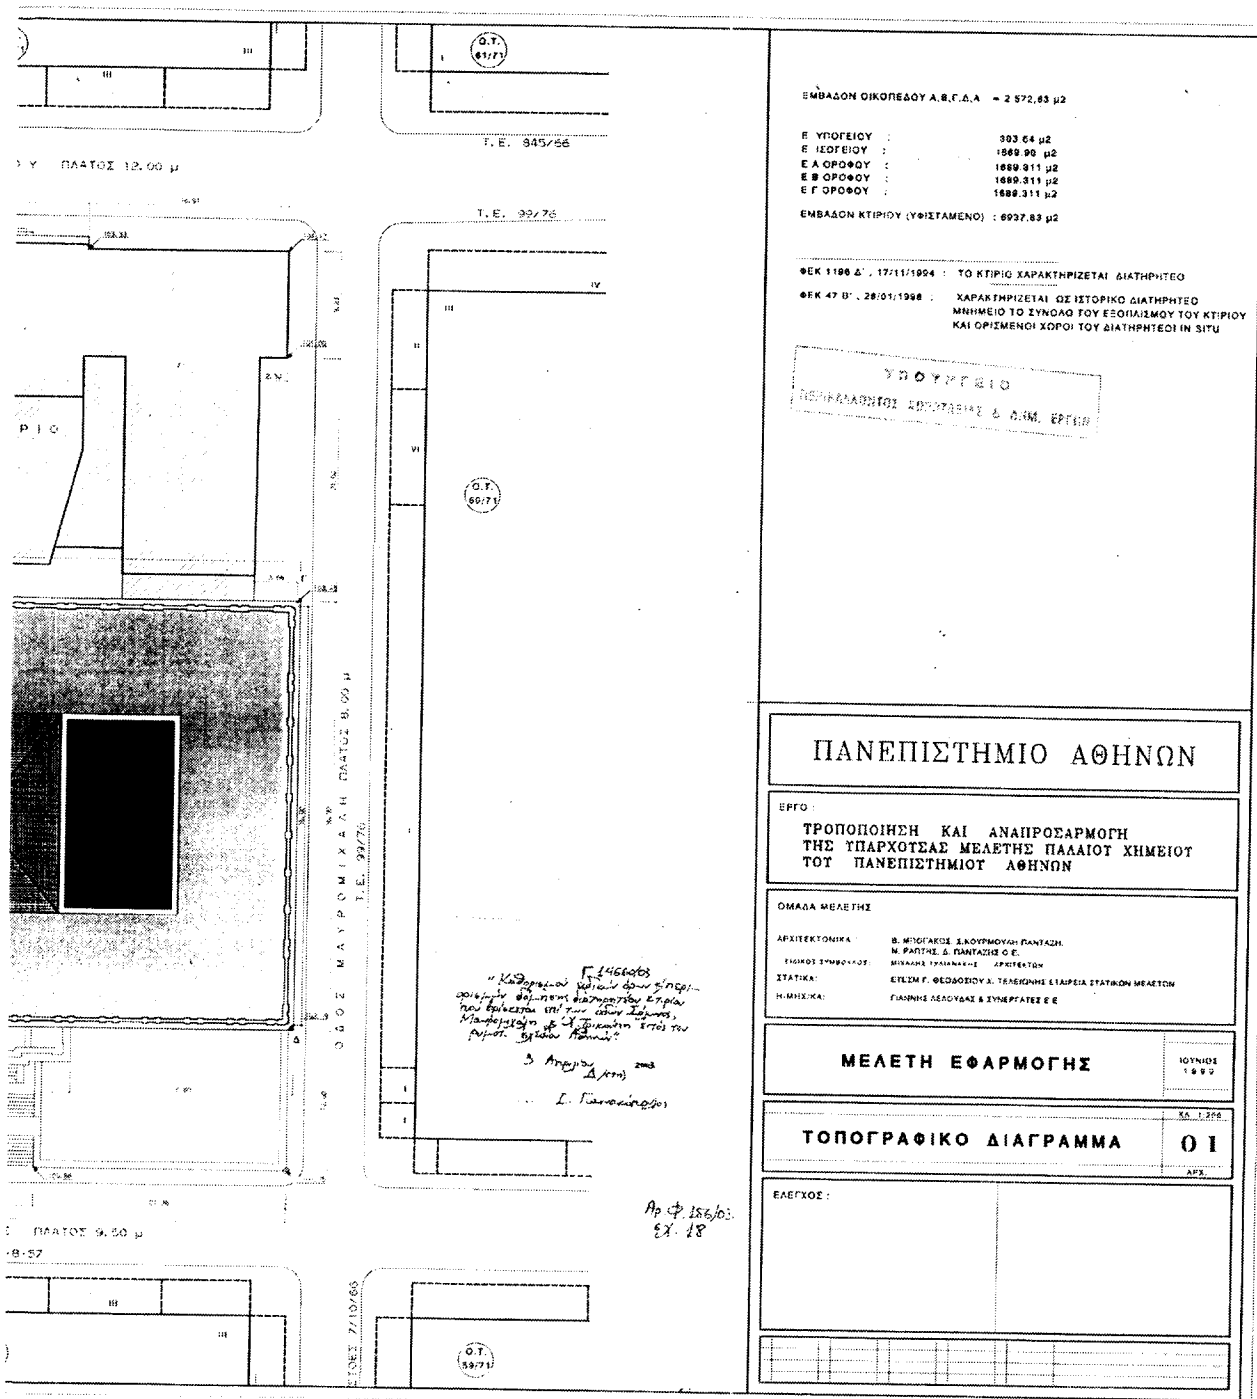

ΕΜΒΑΔΟΝ ΟΙΚΟΠΕΔΟΥ Α.Β.Γ.Δ.Α = 2 572,83 μ²

Ε ΥΠΟΓΕΙΟΥ : 303,64 μ²
 Ε ΙΣΟΓΕΙΟΥ : 1869,90 μ²
 Ε Α ΟΡΟΦΟΥ : 1869,311 μ²
 Ε Β ΟΡΟΦΟΥ : 1869,311 μ²
 Ε Γ ΟΡΟΦΟΥ : 1869,311 μ²

ΕΜΒΑΔΟΝ ΚΤΙΡΙΟΥ (ΥΦΙΣΤΑΜΕΝΟ) : 6937,83 μ²

 ΦΕΚ 47 Β', 28/01/1998 : ΧΑΡΑΚΤΗΡΙΖΕΤΑΙ ΩΣ ΙΣΤΟΡΙΚΟ ΔΙΑΤΗΡΗΤΕΟ ΜΝΗΜΕΙΟ ΤΟ ΣΥΝΔΟΣ ΤΟΥ ΕΞΟΠΛΙΣΜΟΥ ΤΟΥ ΚΤΙΡΙΟΥ ΚΑΙ ΟΡΙΣΜΕΝΟΙ ΧΟΡΟΙ ΤΟΥ ΔΙΑΤΗΡΗΤΕΟΥ IN SITU

ΥΠΟΥΡΓΕΙΟ

ΠΑΝΕΠΙΣΤΗΜΙΟ ΑΘΗΝΩΝ

ΕΡΓΟ :
 ΤΡΟΠΟΠΟΙΗΣΗ ΚΑΙ ΑΝΑΠΡΟΣΑΡΜΟΓΗ
 ΤΗΣ ΥΠΑΡΧΟΥΣΑΣ ΜΕΛΕΤΗΣ ΠΑΛΑΙΟΥ ΧΗΜΕΙΟΥ
 ΤΟΥ ΠΑΝΕΠΙΣΤΗΜΙΟΥ ΑΘΗΝΩΝ

ΟΜΑΔΑ ΜΕΛΕΤΗΣ
 ΑΡΧΙΤΕΚΤΟΝΙΚΑ : Β. ΜΙΝΩΓΚΟΣ, Σ. ΚΟΥΡΜΟΥΛΗ, ΠΑΝΤΑΖΗ
 Μ. ΡΑΠΤΗΣ, Δ. ΠΑΝΤΑΖΗΣ Ο.Ε.
 ΕΙΔΙΚΟΣ ΣΥΜΒΟΥΛΟΣ : ΜΙΧΑΗΛ ΤΡΙΑΝΤΑΦΥΛΛΙΔΗΣ ΑΡΧΙΤΕΚΤΩΝ
 ΗΛΕΚΤΡΙΚΑ : ΓΙΑΝΝΗΣ ΛΕΩΝΙΔΑΣ & ΣΥΝΕΡΓΑΤΕΣ Ε.Ε.



01
ΑΡΧ.


ΕΛΕΓΧΟΣ :





Αρ. Φ. 256/03
 Σχ. 18

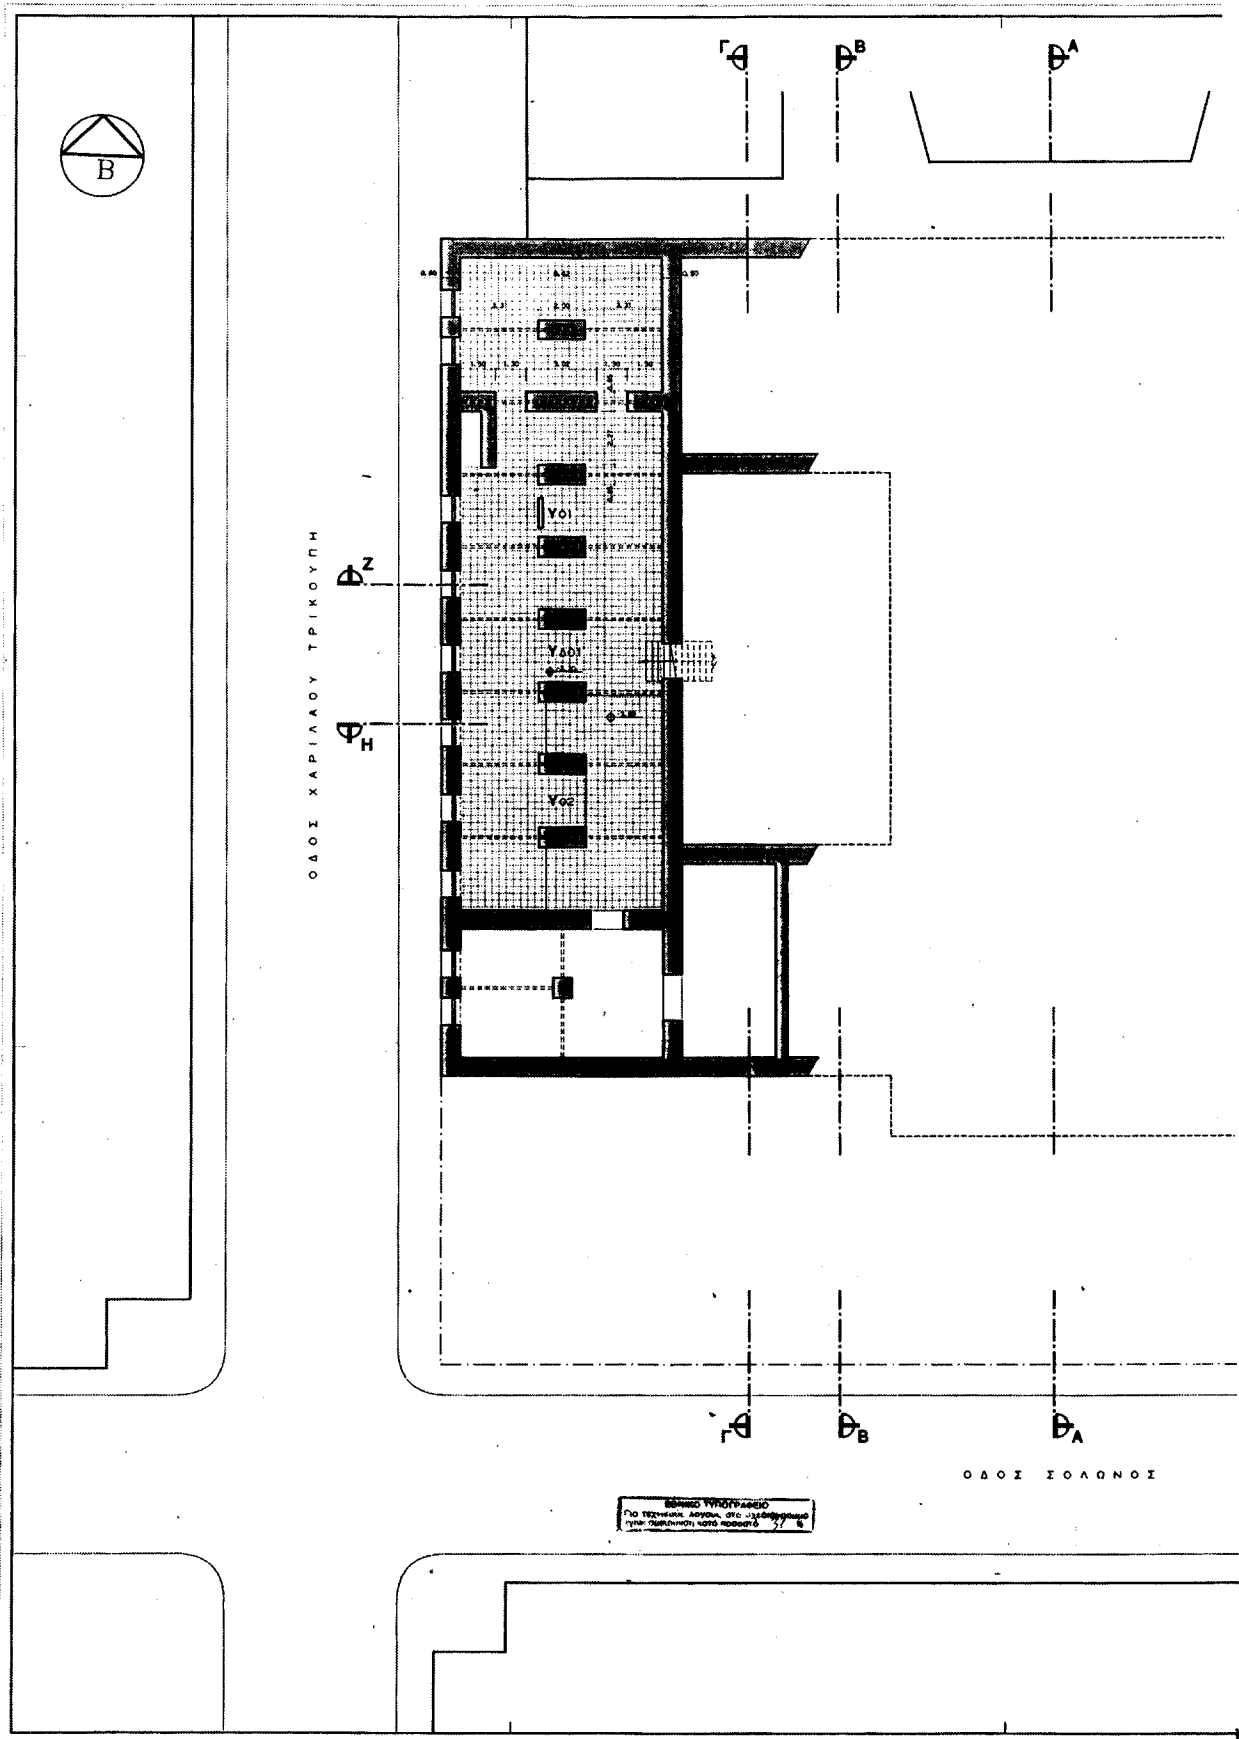

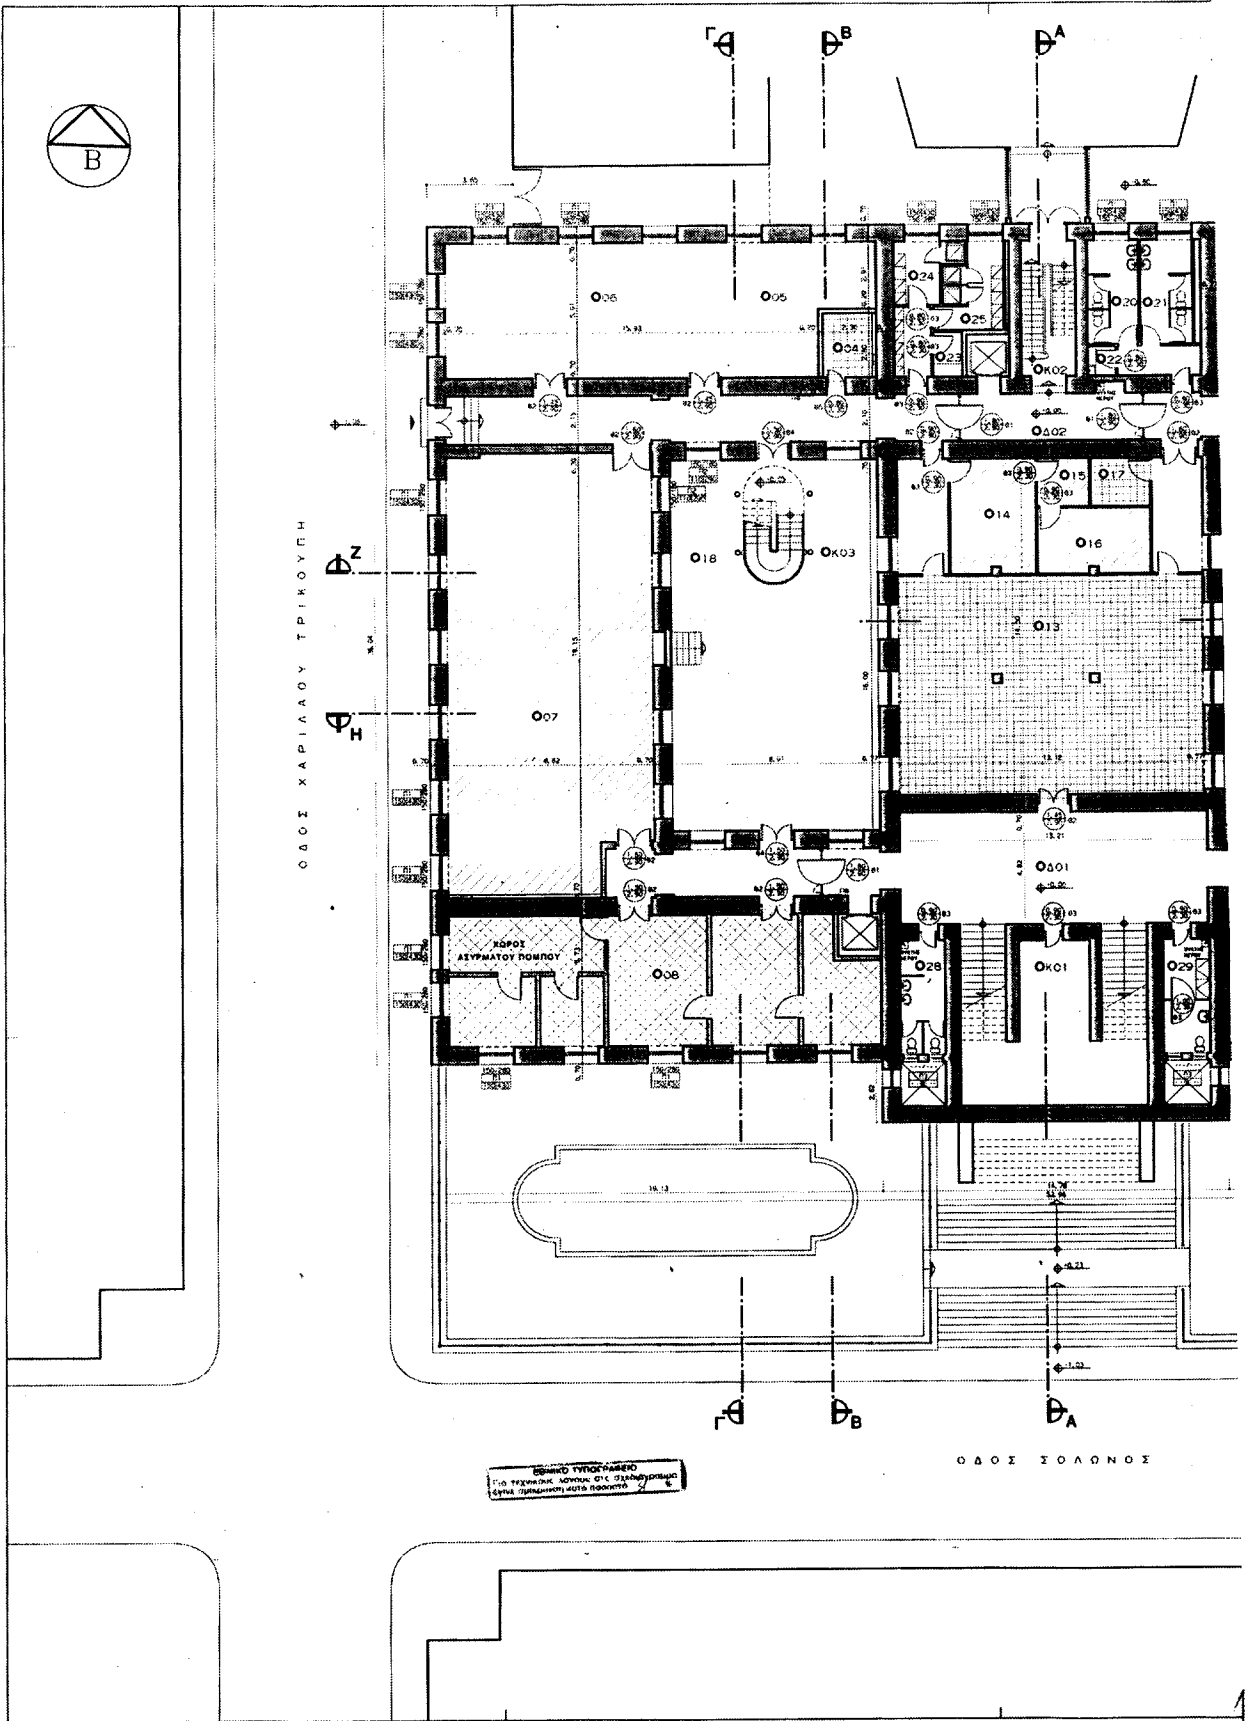

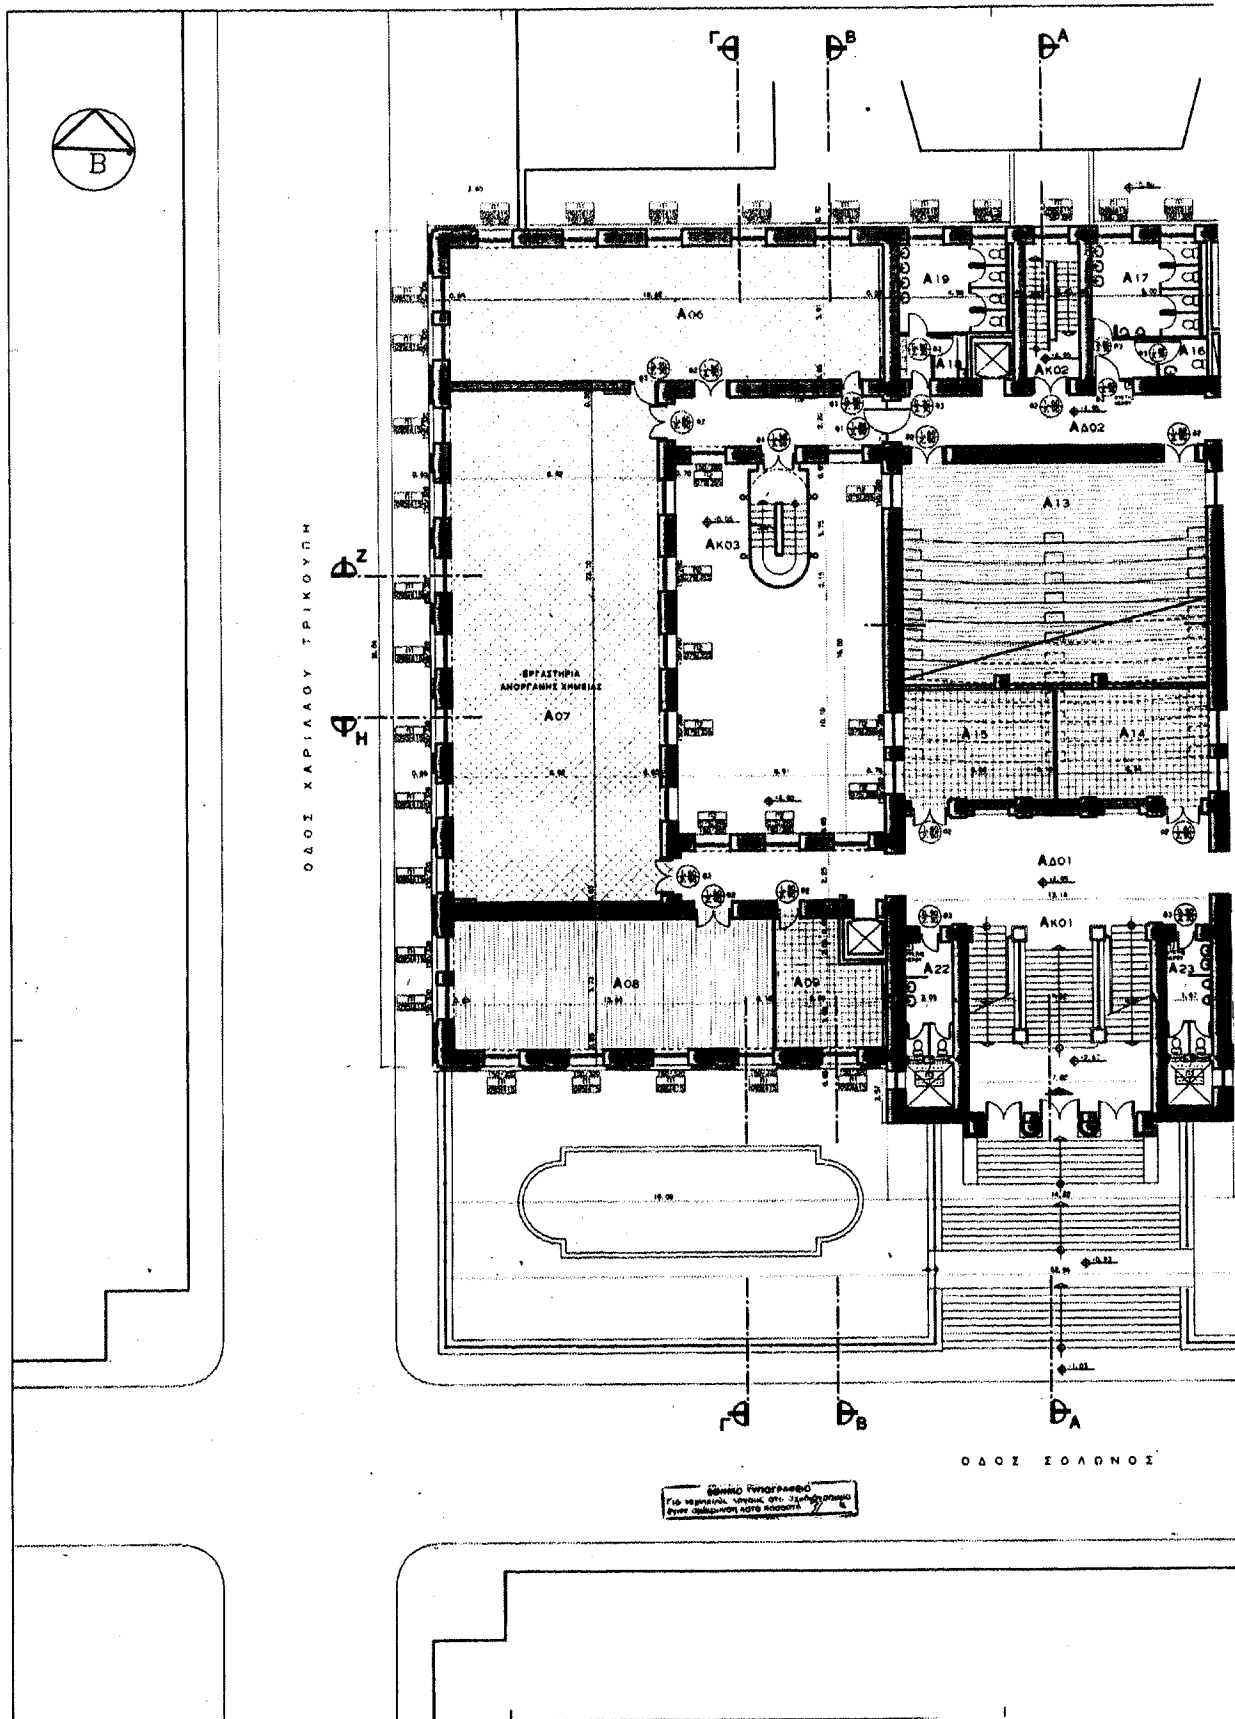

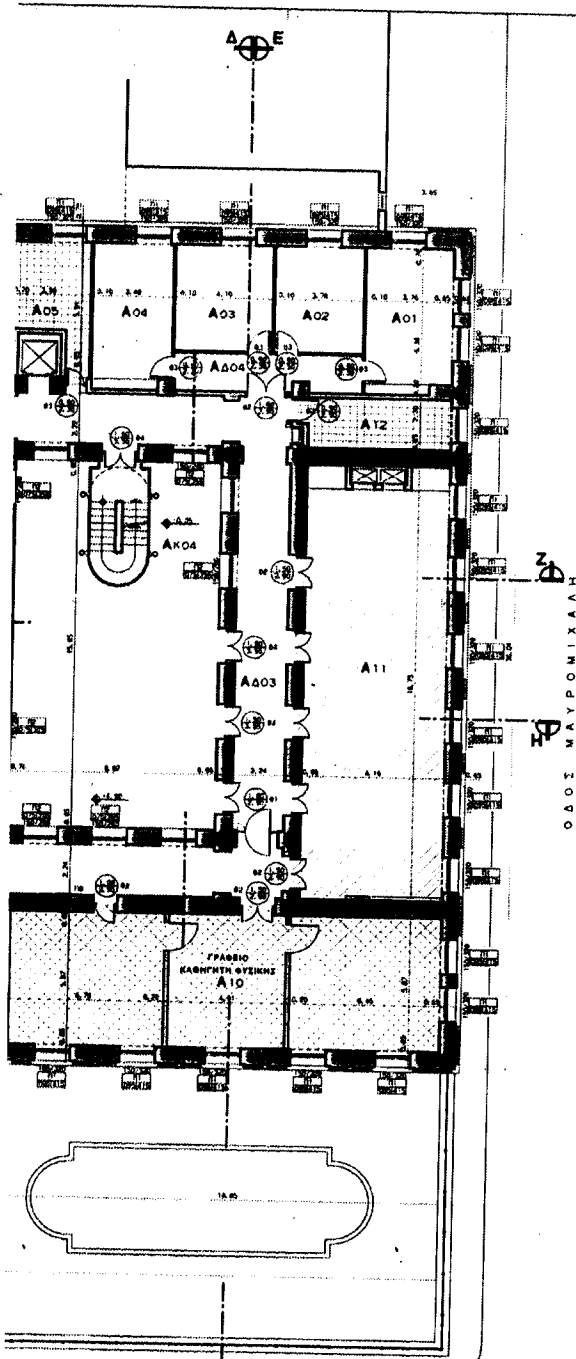

ΟΔΟΣ ΜΑΥΡΟΜΙΧΑΛΗ

ΕΠΙΣΗΜΟΠΟΙΗΣΗ ΚΑΙ ΑΝΑΠΡΟΘΕΡΜΟΓΗ ΤΗΣ ΠΑΡΧΟΤΕΑΣ ΜΕΛΕΤΗΣ ΠΑΛΑΙΟΥ ΤΟΤ ΠΑΝΕΠΙΣΤΗΜΙΟΥ ΑΘΗΝΩΝ

Αρ. Φ. 15663
ΕΥ. 18

ΥΠΟΜΝΗΜΑ



ΥΠΟΥΡΓΕΙΟ
ΠΕΡΙΒΑΛΛΟΝΤΟΣ ΣΠΟΡΤΣΙΑΣ & ΔΗΜ. ΕΡΓΩΝ




ΠΑΝΕΠΙΣΤΗΜΙΟ ΑΘΗΝΩΝ

ΕΡΓΟ :
ΤΡΟΠΟΠΟΙΗΣΗ ΚΑΙ ΑΝΑΠΡΟΘΕΡΜΟΓΗ ΤΗΣ ΠΑΡΧΟΤΕΑΣ ΜΕΛΕΤΗΣ ΠΑΛΑΙΟΥ ΤΟΤ ΠΑΝΕΠΙΣΤΗΜΙΟΥ ΑΘΗΝΩΝ

ΟΜΑΔΑ ΜΕΛΕΤΗΣ

ΑΡΧΙΤΕΚΤΟΝΙΚΑ : Β. ΜΟΥΣΙΟΣ, Σ. ΚΟΥΡΜΟΥΖΗ-ΠΑΝΤΑΖΗ, Μ. ΠΑΥΛΙΔΗ & ΠΑΝΤΑΖΗΣ Σ.Σ.

ΣΤΑΤΙΚΑ : ΣΤΕΦΑΝ Γ. ΘΕΟΔΩΡΟΥ, Χ. ΤΣΑΛΑΝΤΣΗΣ ΣΤΑΜΠΙΛΙ ΣΤΑΤΙΚΩΝ ΜΕΛΕΤΩΝ

Μ-ΜΗΧΑΝΙΚΑ : ΓΙΑΝΝΗΣ ΑΣΛΟΥΒΑΣ & ΣΥΝΕΡΓΑΤΕΣ Ε.Σ.


ΜΕΛΕΤΗ ΕΦΑΡΜΟΓΗΣ


ΙΟΥΝΙΟΣ 1995

ΚΑΤΩΦΗ Α ΟΡΟΦΟΥ

04

ΕΛΕΓΧΟΣ :

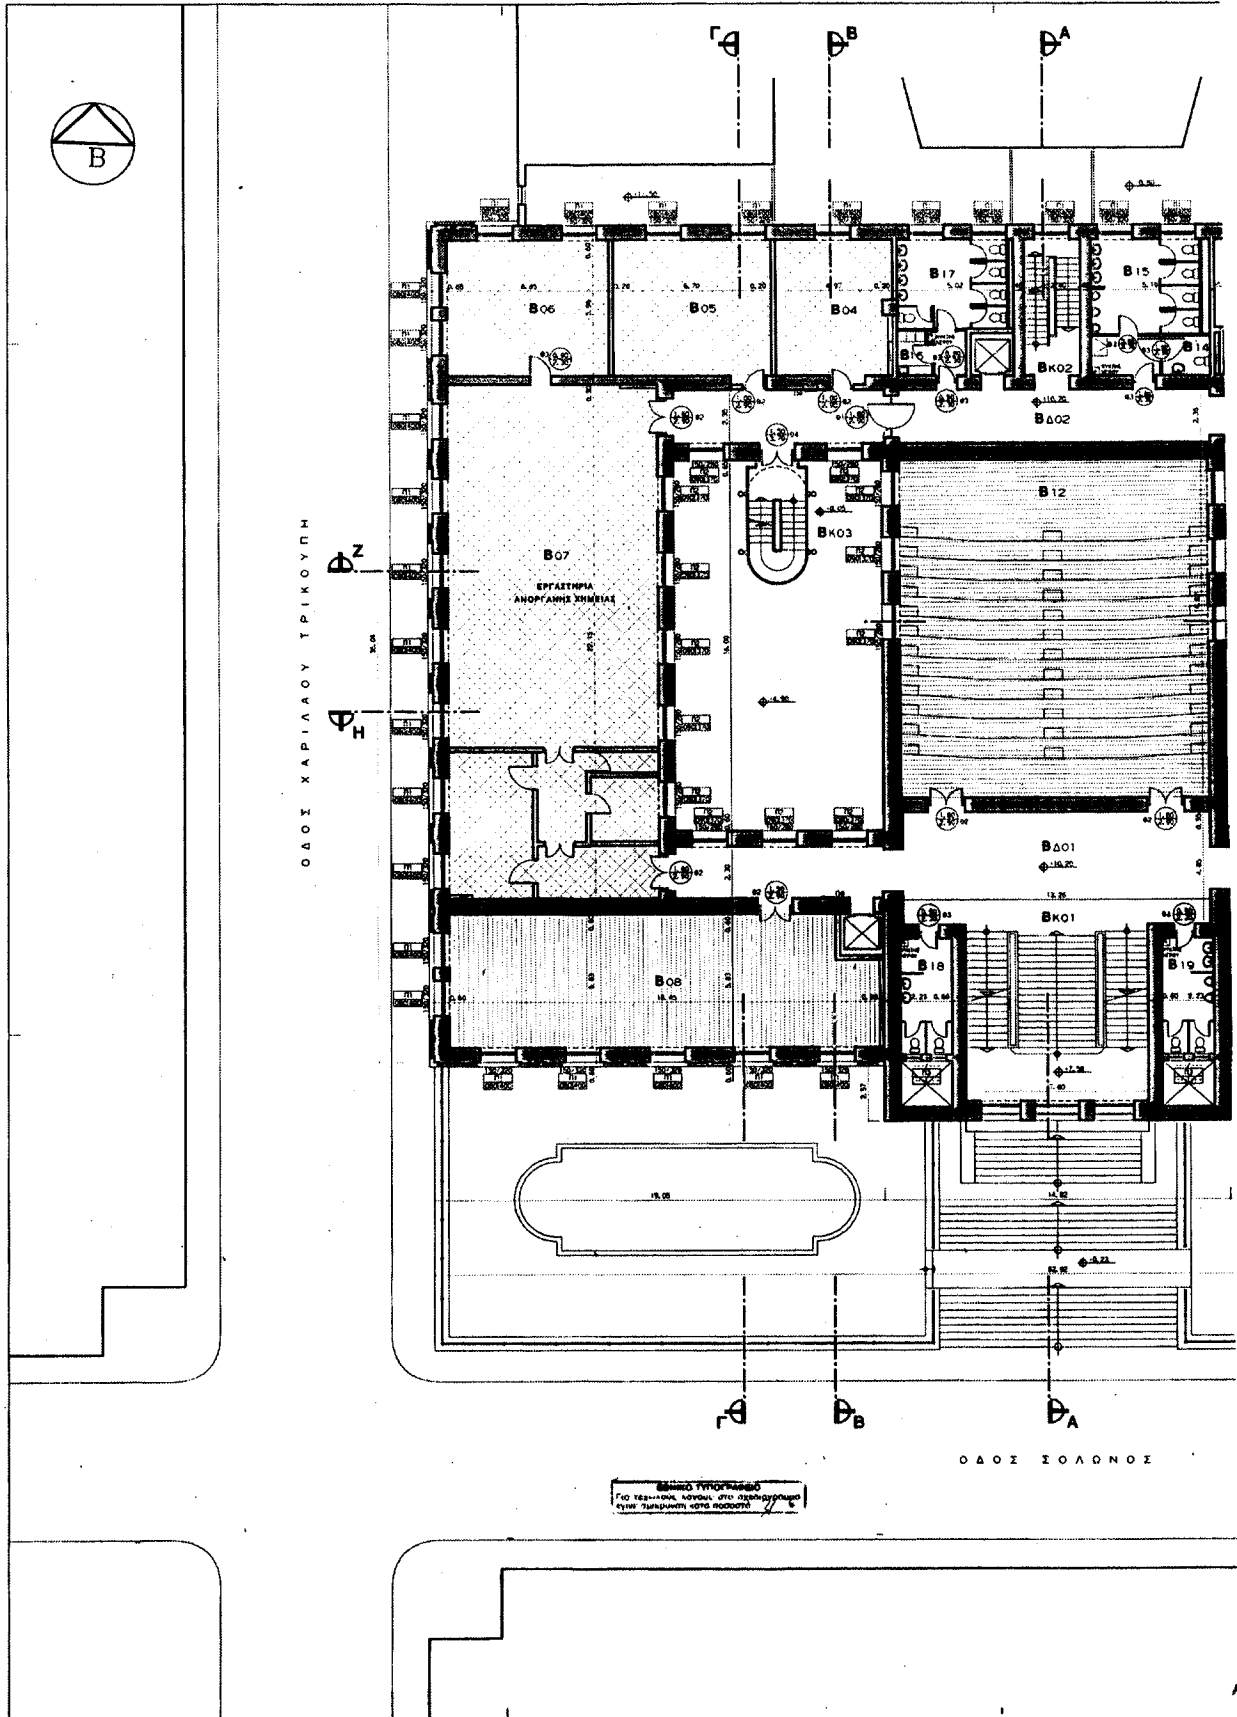

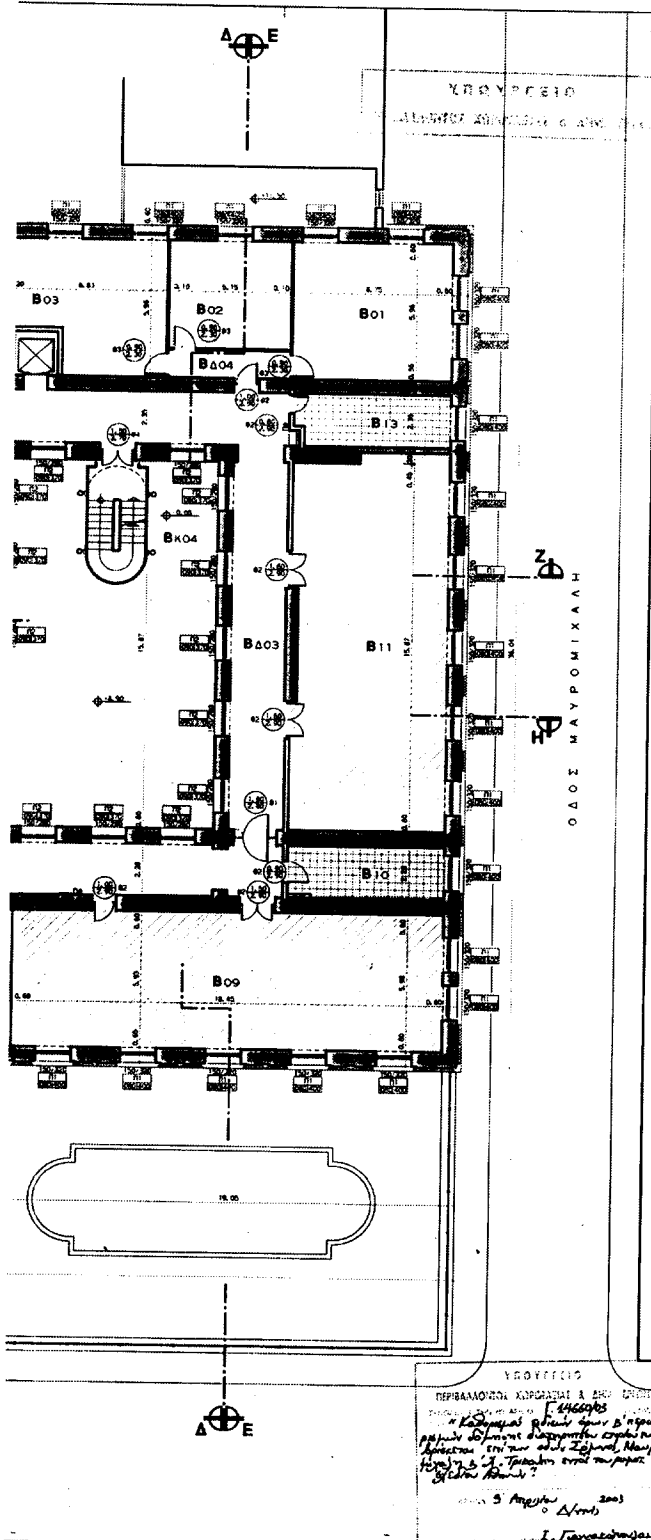


Αρ. Φ 155/03
 ΣΥ. 18

ΥΠΟΜΝΗΜΑ

ΚΩΔΙΚΟΣ	ΠΕΡΙΓΡΑΦΗ	ΕΜΒΑΣΗ
B 01	ΑΡΧΥΣ ΕΥΑΓΓΕΛΙΩΝ	E = 107,00 μ²
B 02	ΔΙΕΥΘΥΝΤΗΣ	
B 03	ΓΡΑΜΜΑΤΕΙΑ	
B 15	W.C. ΓΥΝΑΙΚΩΝ	E = 24,75 μ²
B 16	ΚΑΒΑΡΙΣΤΕΡΙΑ	E = 24,75 μ²
B 17	W.C. ΓΥΝΑΙΚΩΝ	E = 21,20 μ²
B 18	W.C. ΓΥΝΑΙΚΩΝ	E = 11,10 μ²
B 19	W.C. ΑΝΔΡΩΝ	E = 11,10 μ²

B Δ01	ΔΙΑΡΧΟΝΟΣ
B Δ02	ΔΙΑΡΧΟΝΟΣ
B Δ03	ΔΙΑΡΧΟΝΟΣ
B Δ04	ΔΙΑΡΧΟΝΟΣ
B Κ01	ΚΑΜΑΡΟΣΤΑΣΙΟ
B Κ02	ΚΑΜΑΡΟΣΤΑΣΙΟ
B Κ03	ΚΑΜΑΡΟΣΤΑΣΙΟ
B Κ04	ΚΑΜΑΡΟΣΤΑΣΙΟ


* ΤΑ ΕΜΒΑΣΑ ΤΩΝ ΕΡΩΝ ΕΙΝΑΙ ΚΑΒΑΡΑ ΧΩΡΙΣ ΤΟΥΣ ΤΟΙΧΟΥΣ

ΠΑΝΕΠΙΣΤΗΜΙΟ ΑΘΗΝΩΝ

ΕΡΓΟ : ΤΡΟΠΟΠΟΙΗΣΗ ΚΑΙ ΑΝΑΠΡΟΣΑΡΜΟΓΗ ΤΗΣ ΠΑΡΧΟΣΤΑΣ ΜΕΛΕΤΗΣ ΠΑΛΑΙΟΥ ΧΗΜΕΙΟΥ ΤΟΥ ΠΑΝΕΠΙΣΤΗΜΙΟΥ ΑΘΗΝΩΝ

ΟΜΑΔΑ ΜΕΛΕΤΗΣ
 ΑΡΧΙΤΕΚΤΟΝΙΚΑ : Β. ΜΠΟΥΡΑΚΗΣ, Δ. ΚΟΥΡΤΟΠΟΥΛΟΥ-ΠΑΝΤΑΖΗ, Η. ΡΑΪΤΗΣ, Α. ΠΑΝΤΑΖΗΣ Ο.Ε.
 ΕΜΒΑΣΕ ΣΥΜΒΟΥΛΕΥΣΗΣ : ΜΕΛΑΝΗΣ ΤΣΙΑΛΙΑΝΑΚΗ ΑΡΧΙΤΕΚΤΟΝ
 ΣΤΑΤΙΚΑ : ΣΤΕΦΑΝ Γ. ΘΕΟΔΩΡΟΥ-Κ. ΤΣΑΛΙΩΝΗΣ ΣΤΑΤΙΚΗΣ ΣΤΑΤΙΣΤΙΚΗΣ ΜΕΛΕΤΩΝ
 Η-ΜΗΧΑΝΙΚΑ : ΓΙΑΝΝΗΣ ΑΛΕΞΑΝΔΡΑΣ & ΣΥΝΕΡΓΑΤΕΣ Ε.Ε.


ΜΕΛΕΤΗ ΕΦΑΡΜΟΓΗΣ


ΙΟΥΝΙΟΣ 1999


ΚΑΤΟΦΗ Β ΟΡΟΦΟΥ


ΚΑ. 1:100
 05
 ΑΡΣ.


ΕΛΕΓΧΟΣ :

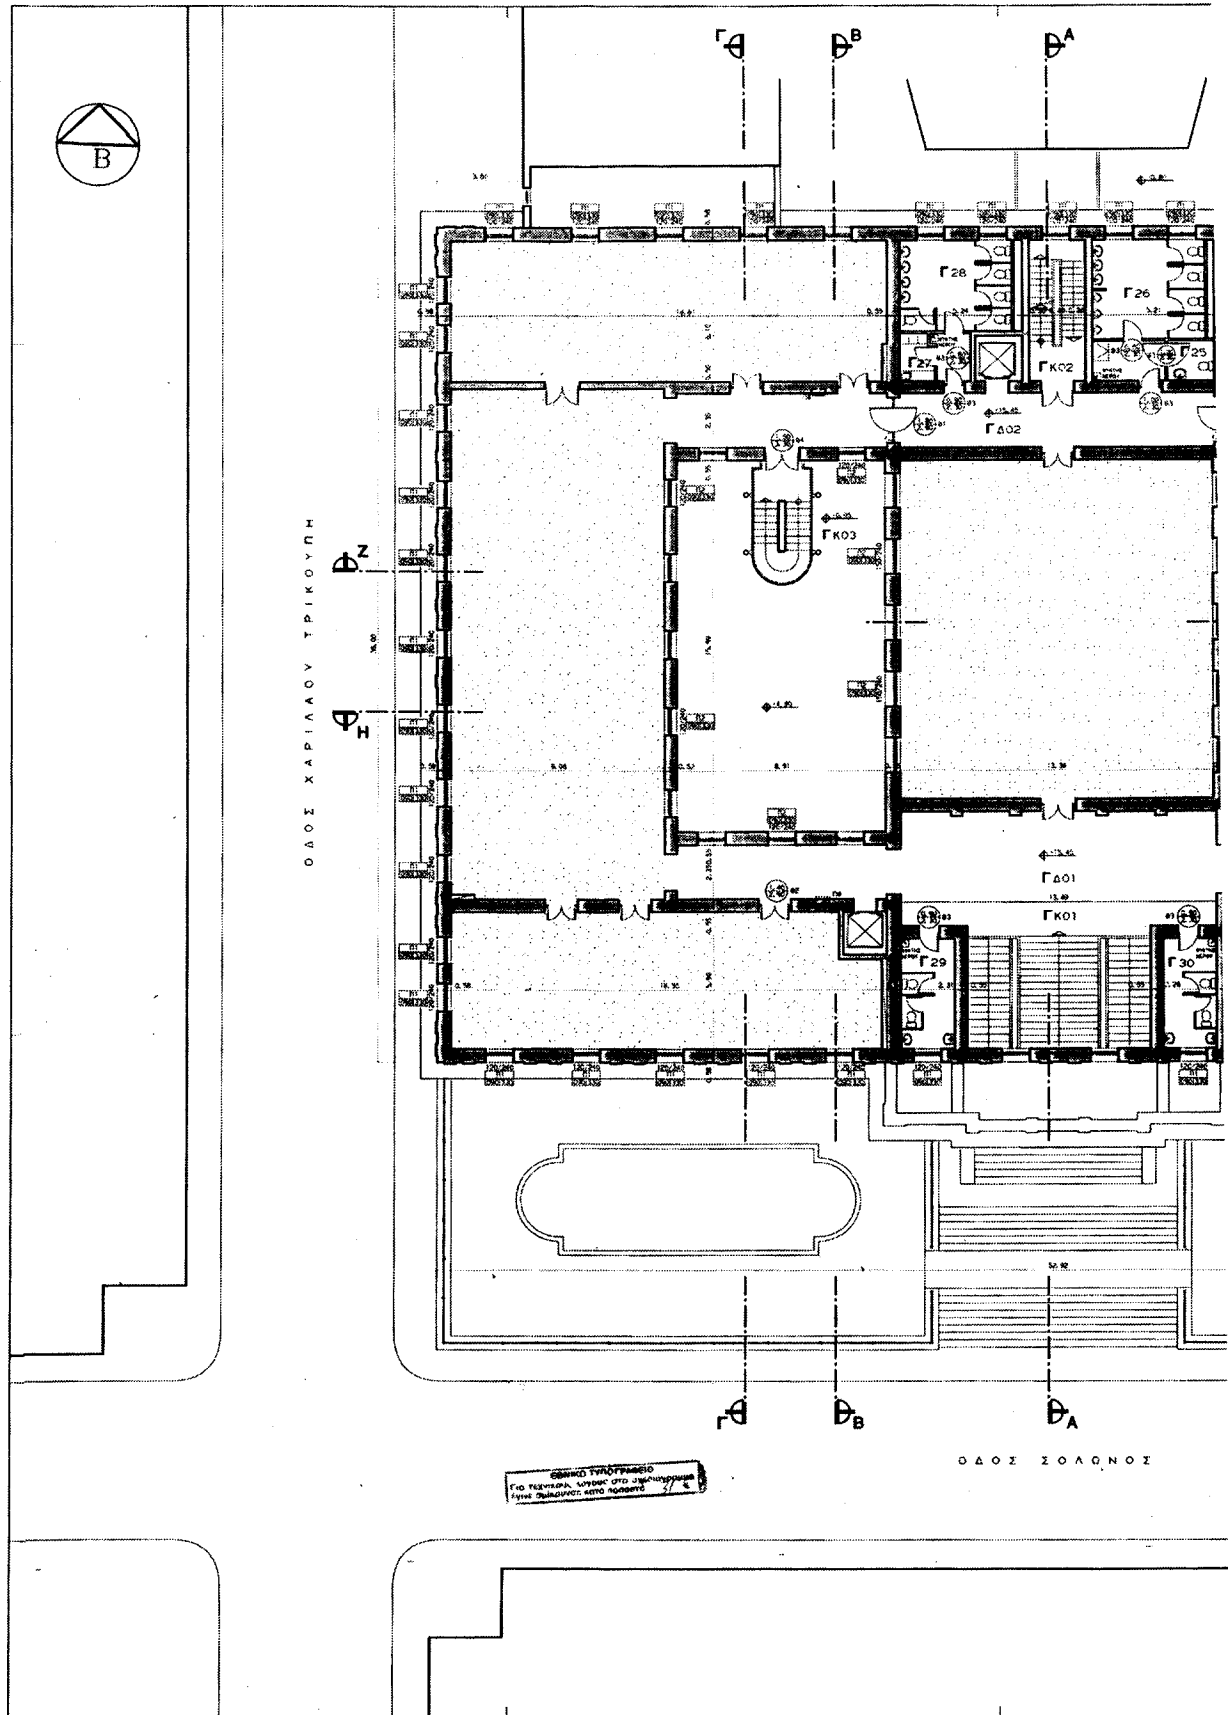

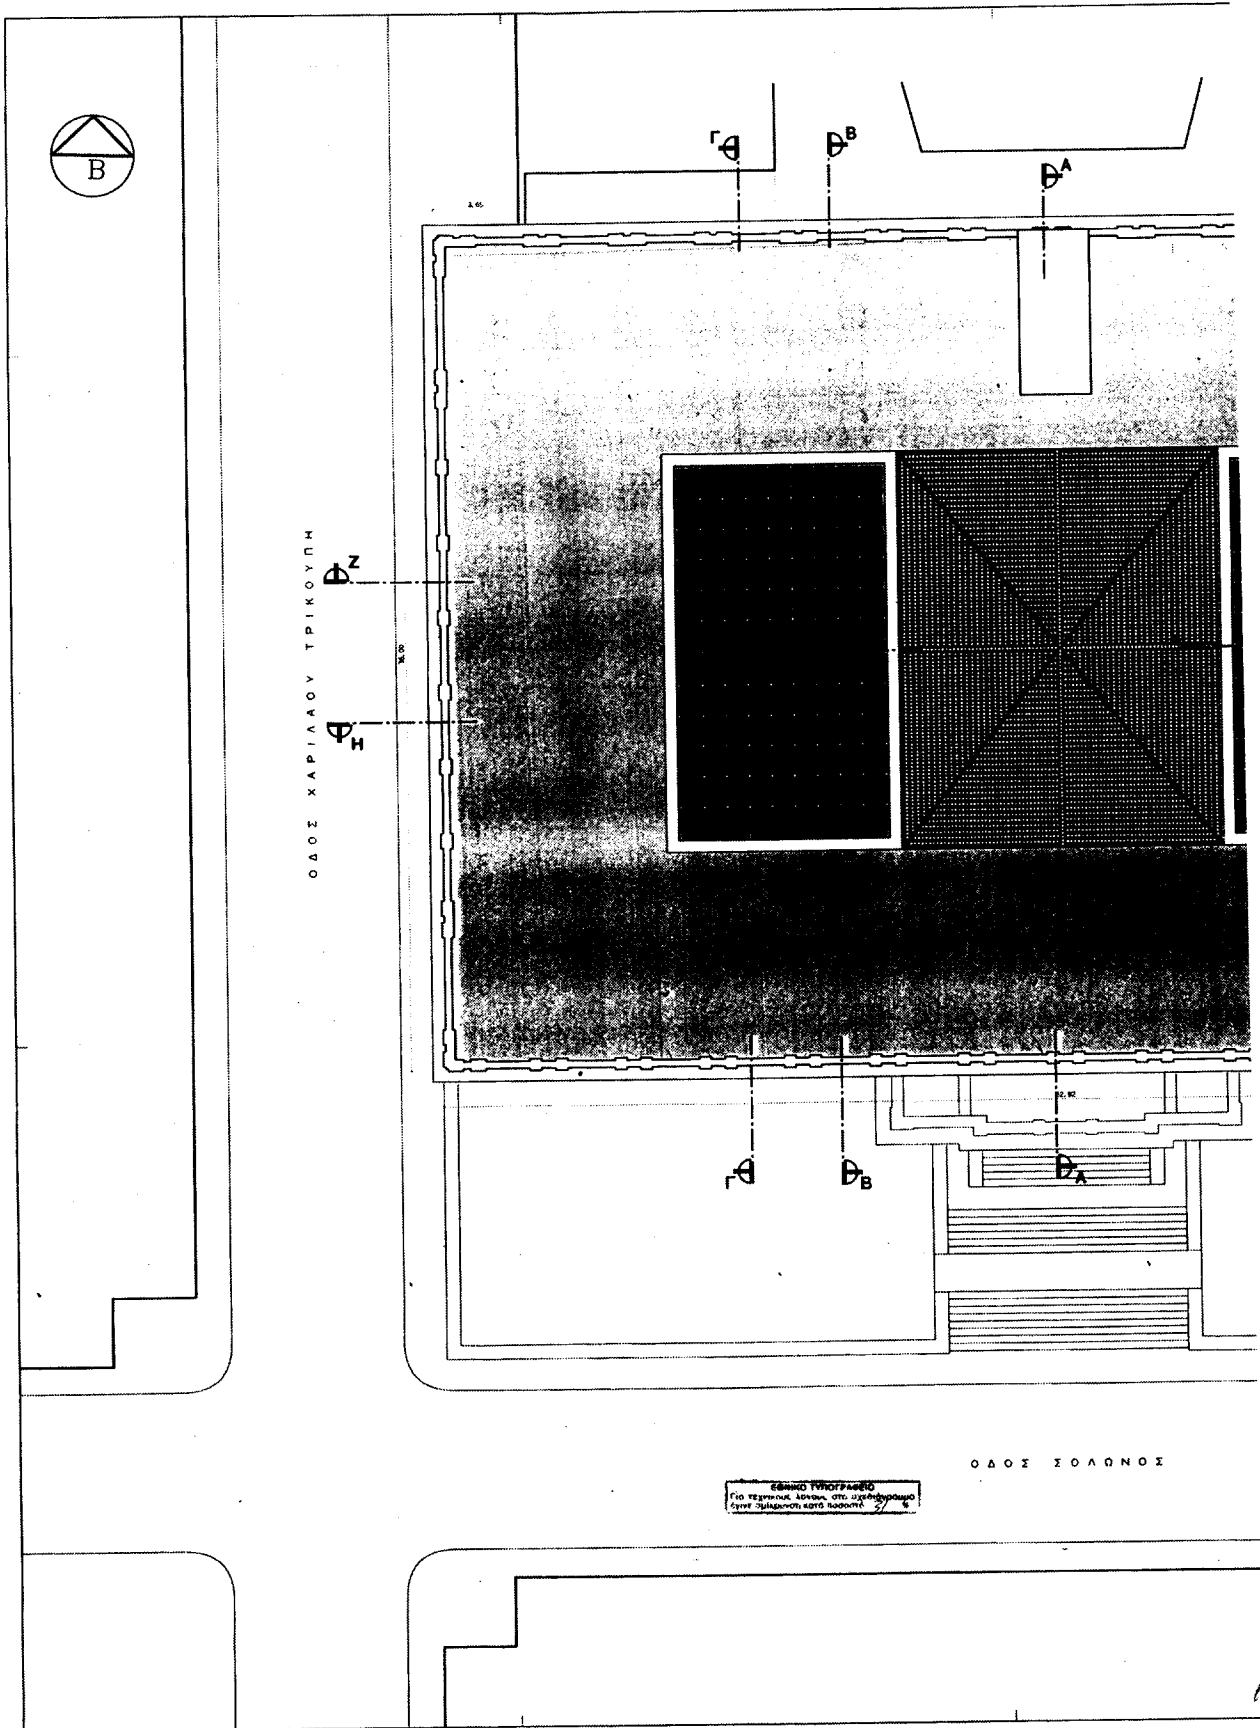

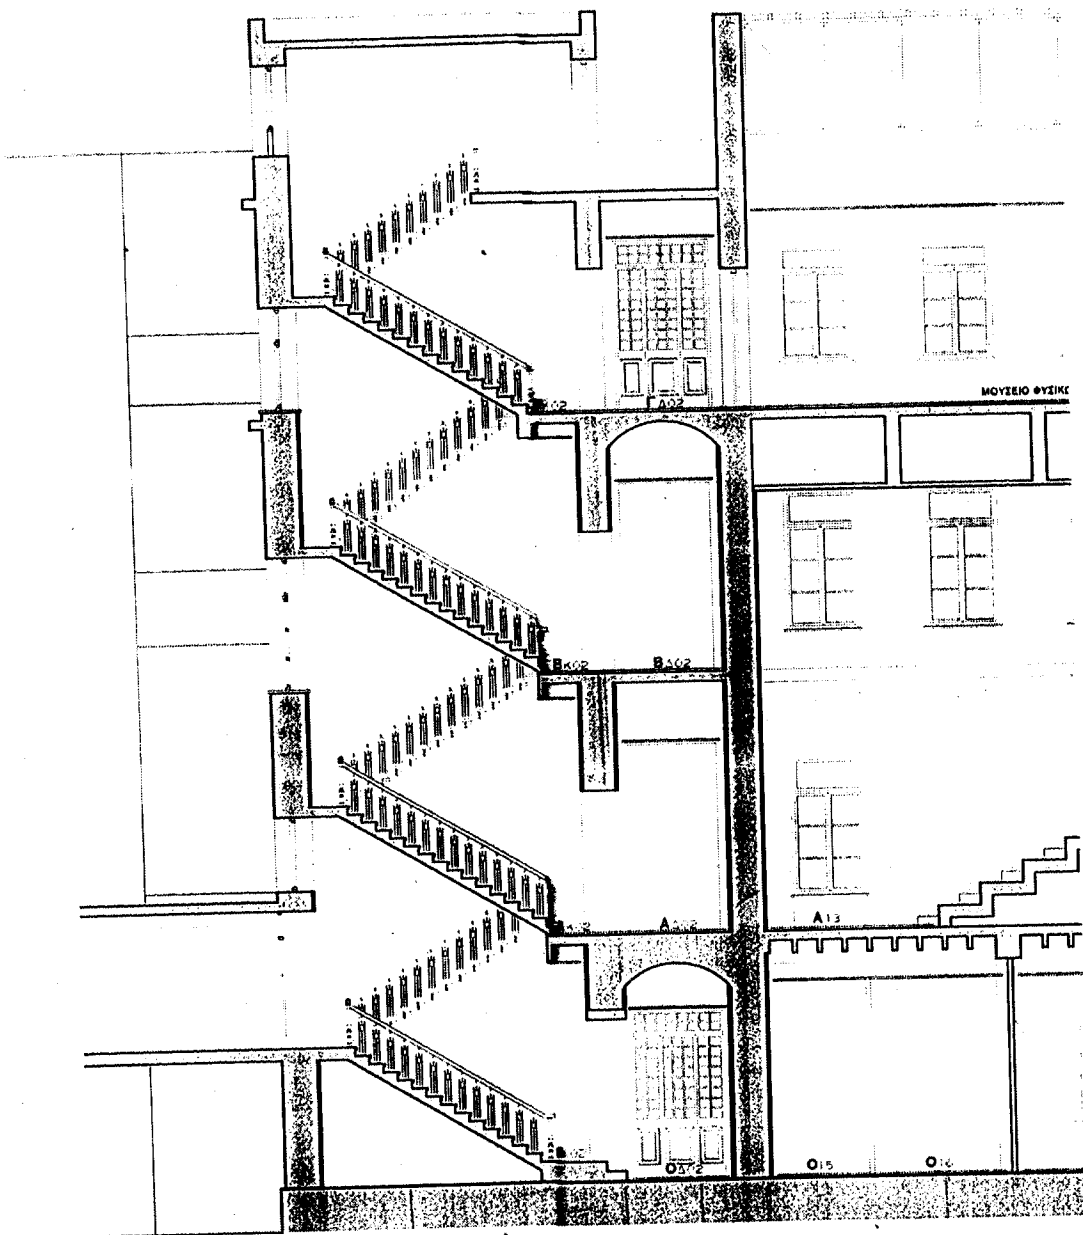

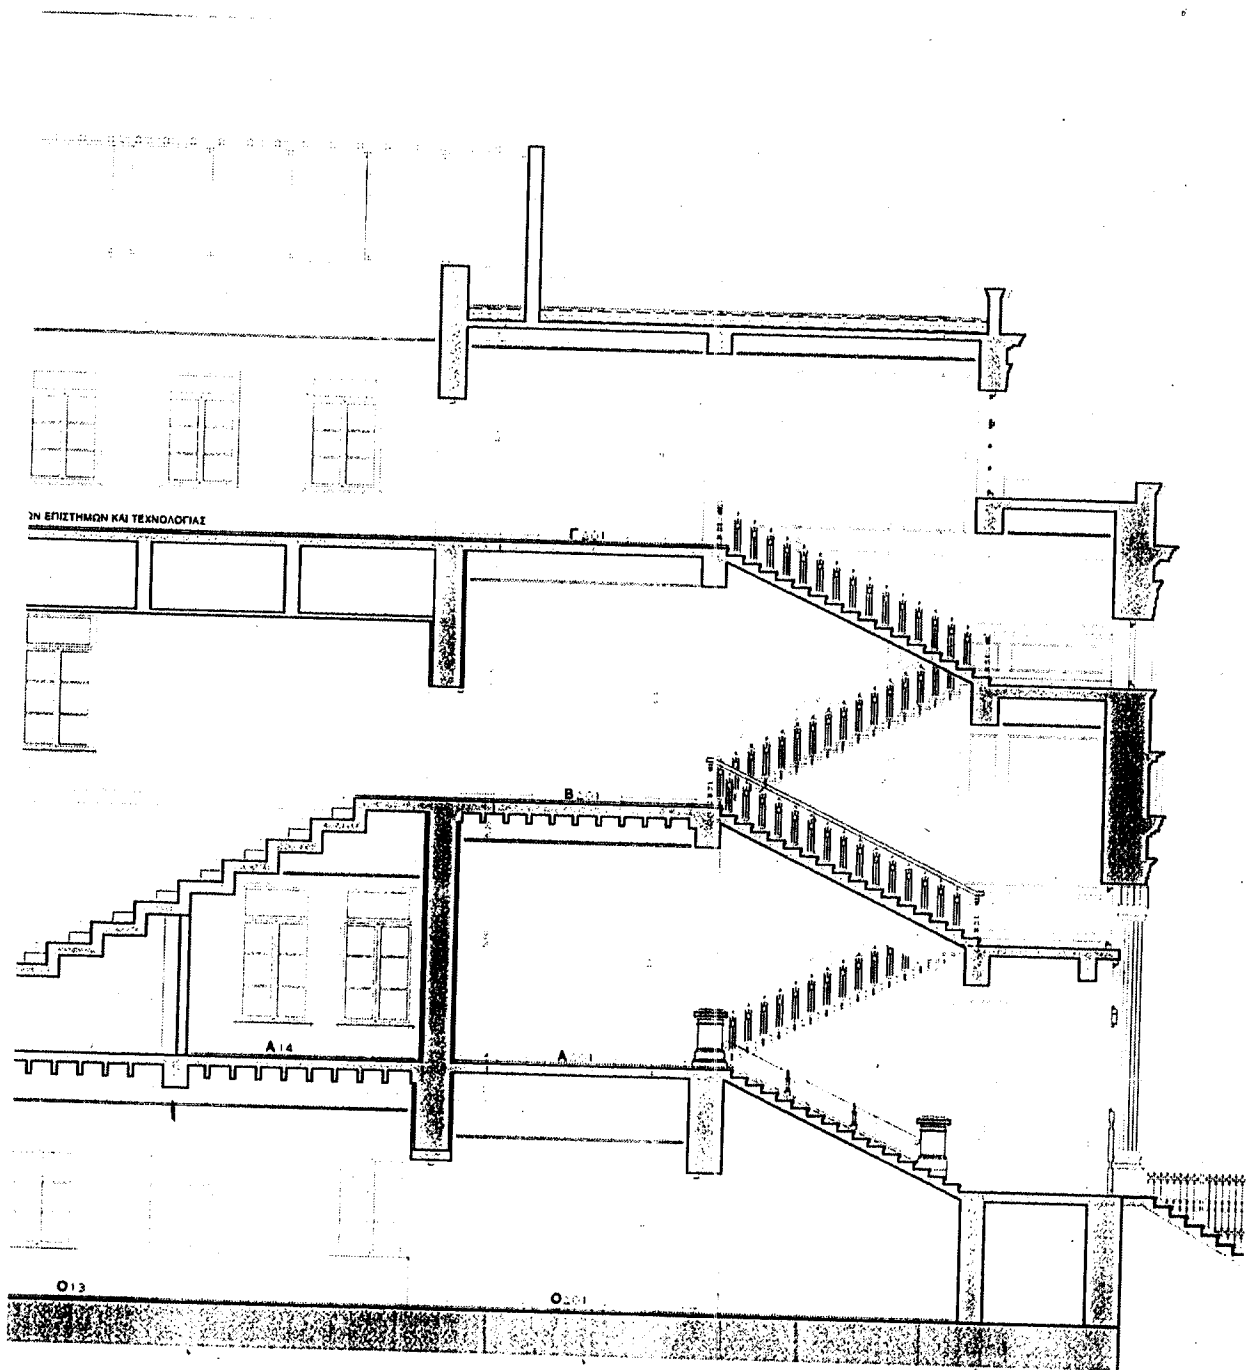

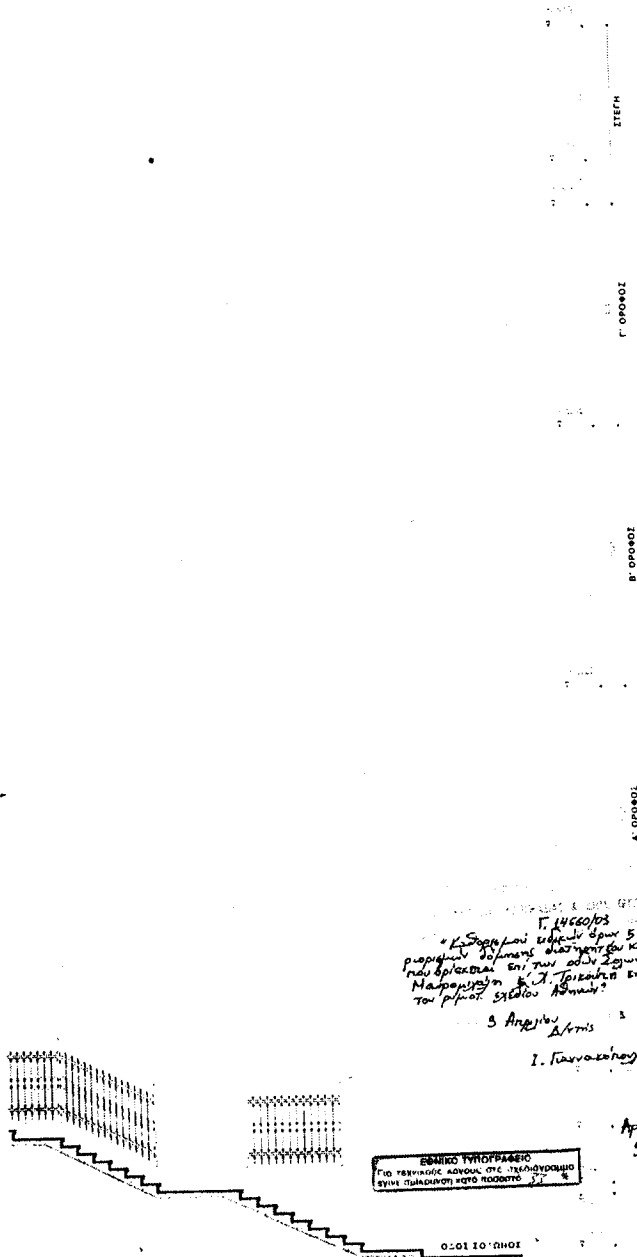

ΠΑΝΕΠΙΣΤΗΜΙΟ ΑΘΗΝΩΝ

ΕΡΓΟ : ΤΡΟΠΟΠΟΙΗΣΗ ΚΑΙ ΑΝΑΠΡΟΣΑΡΜΟΓΗ ΤΗΣ ΠΑΡΧΟΣΑΣ ΜΕΛΕΤΗΣ ΠΑΛΑΙΟΥ ΧΗΜΕΙΟΥ ΤΟΥ ΠΑΝΕΠΙΣΤΗΜΙΟΥ ΑΘΗΝΩΝ

ΟΜΑΔΑ ΜΕΛΕΤΗΣ

ΑΡΧΙΤΕΚΤΟΝΙΚΑ : Β. ΛΙΠΟΓΛΟΣ, Σ. ΚΟΥΡΜΟΥΣΗ-ΠΑΝΤΑΖΗ, Ν. ΡΑΠΤΗΣ & ΠΑΠΑΝΔΕΩ
ΕΙΣΗΓΗΤΗΣ : Μ. ΜΗΤΣΗΣ
ΣΤΑΤΙΚΑ : Β. ΣΤΕΦΑΝΙΔΗΣ, Κ. ΤΕΛΕΒΙΔΗΣ, ΕΤΑΙΡΕΙΑ ΣΤΑΤΙΚΩΝ ΜΕΛΕΤΩΝ
Η. ΜΗΤΣΗΣ ΚΑΙ ΣΥΝΕΡΓΑΤΕΣ Ε.Ε.

ΜΕΛΕΤΗ ΕΦΑΡΜΟΓΗΣ ΙΟΥΝΙΟΣ 1999


ΚΑ 1 50


ΤΟΜΗ Α - Α 08


ΑΡΧ.


ΕΛΕΓΧΟΣ : Ε. ΕΛΕΓΧΟΣ



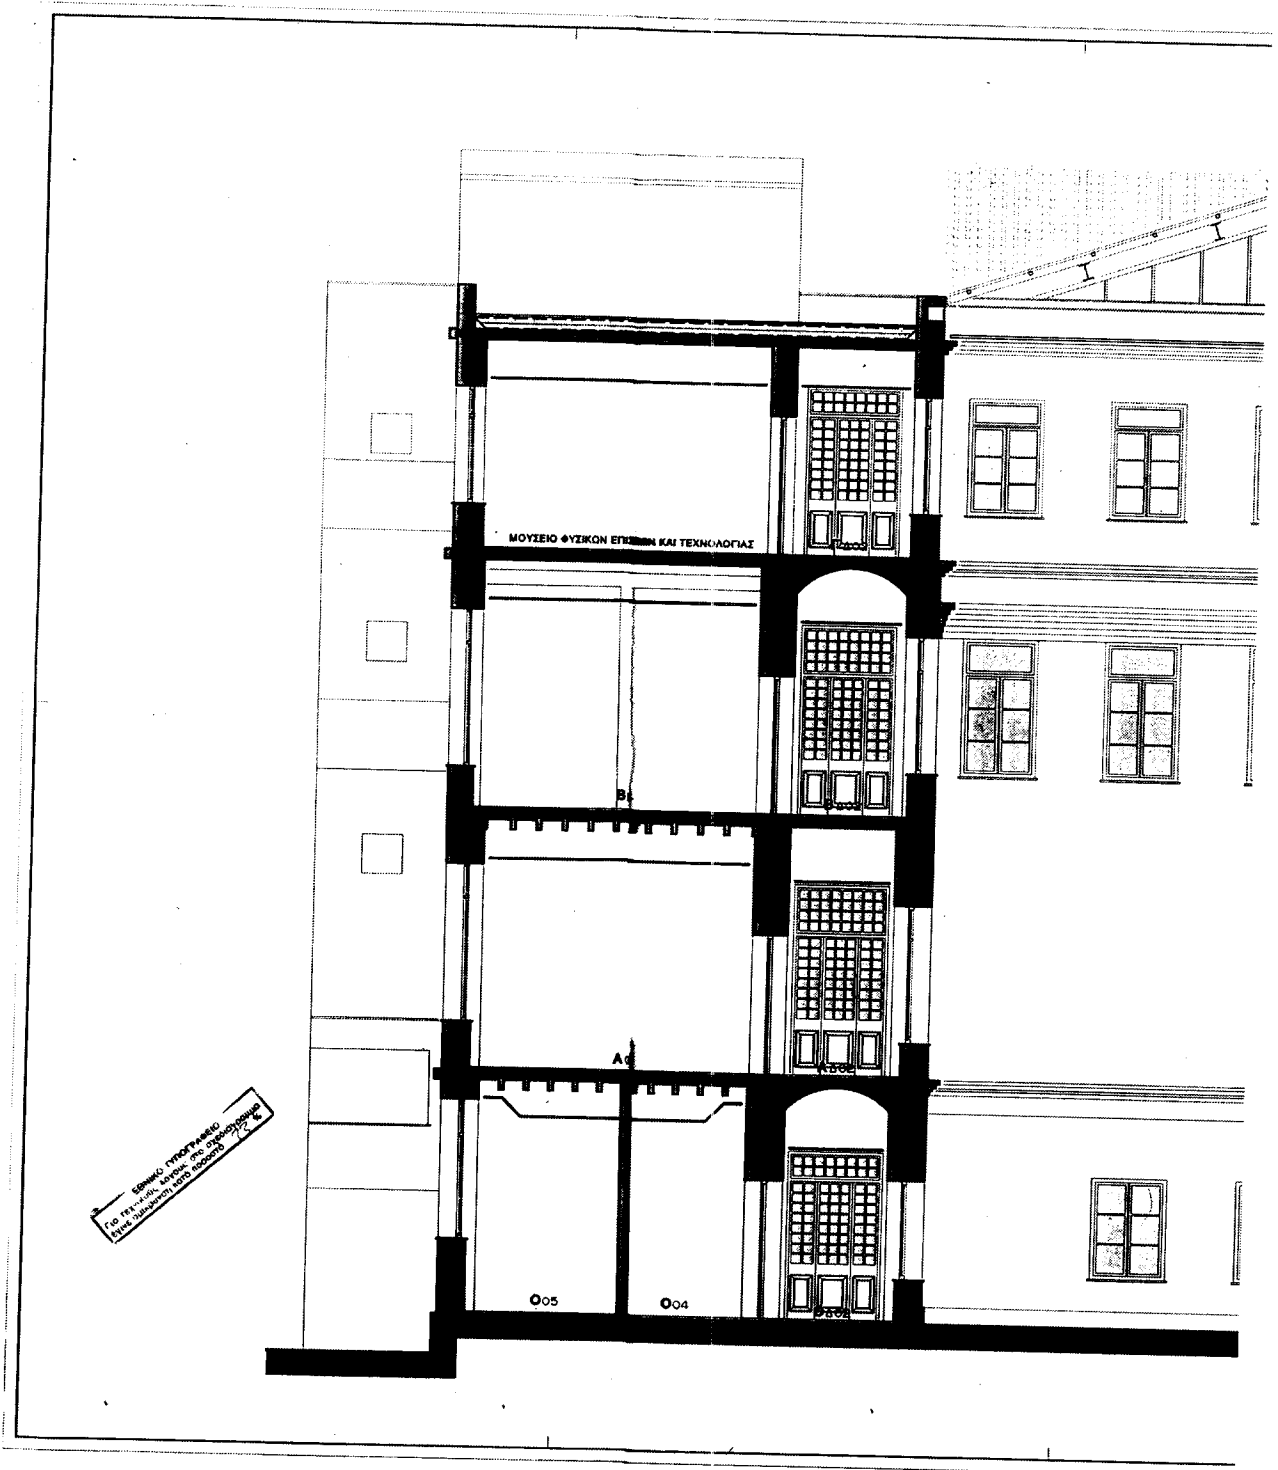



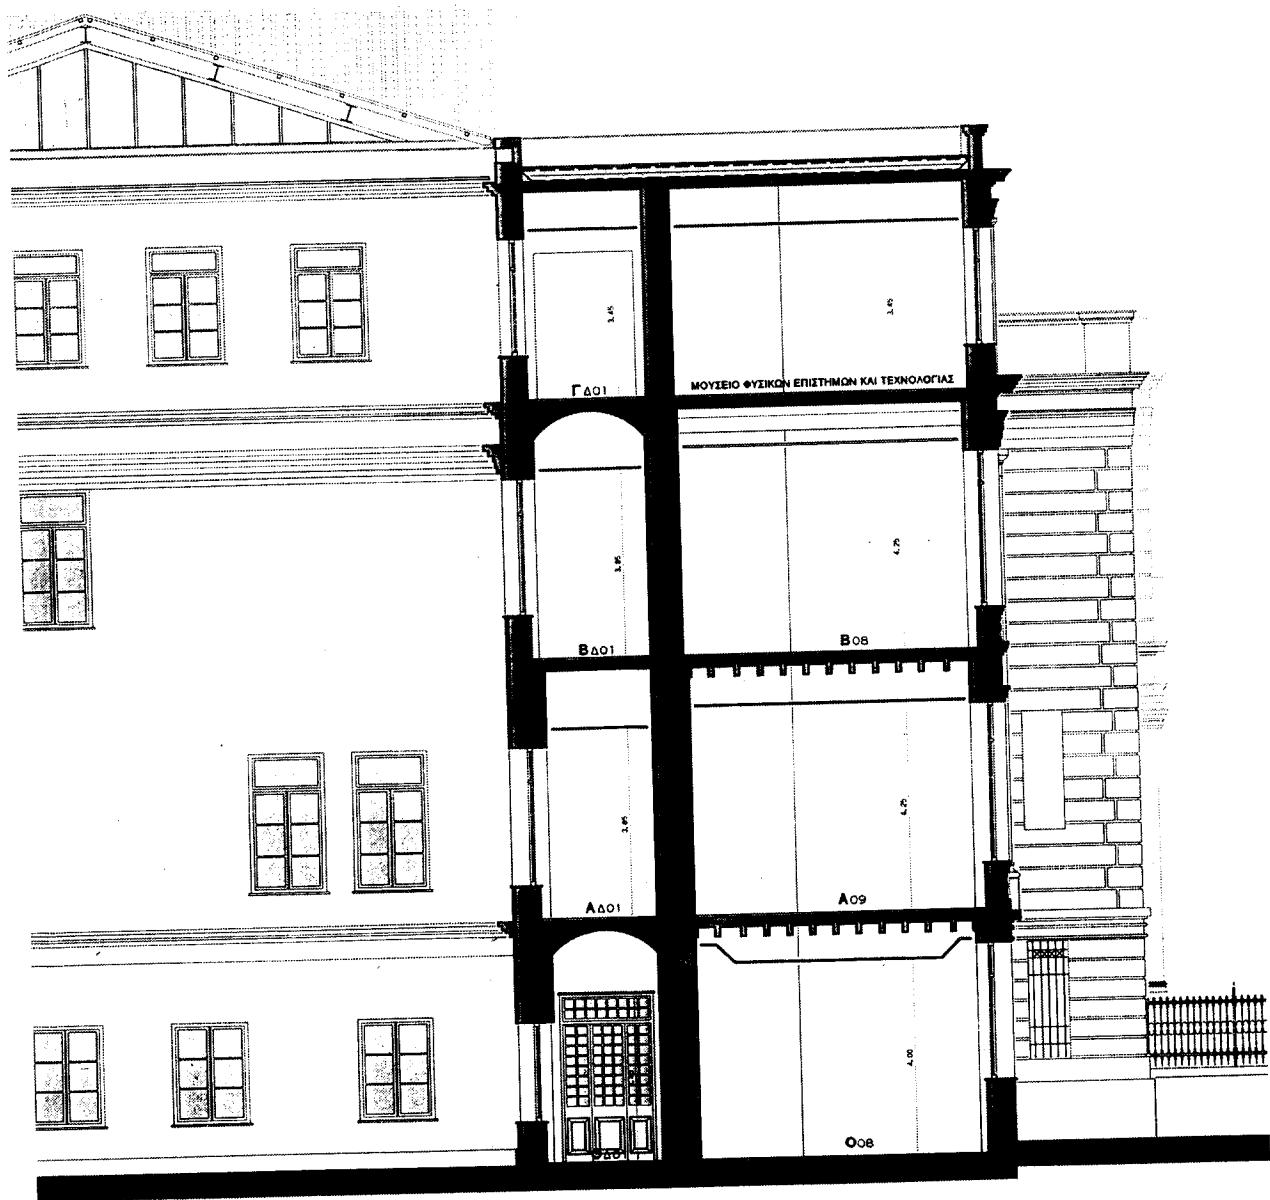


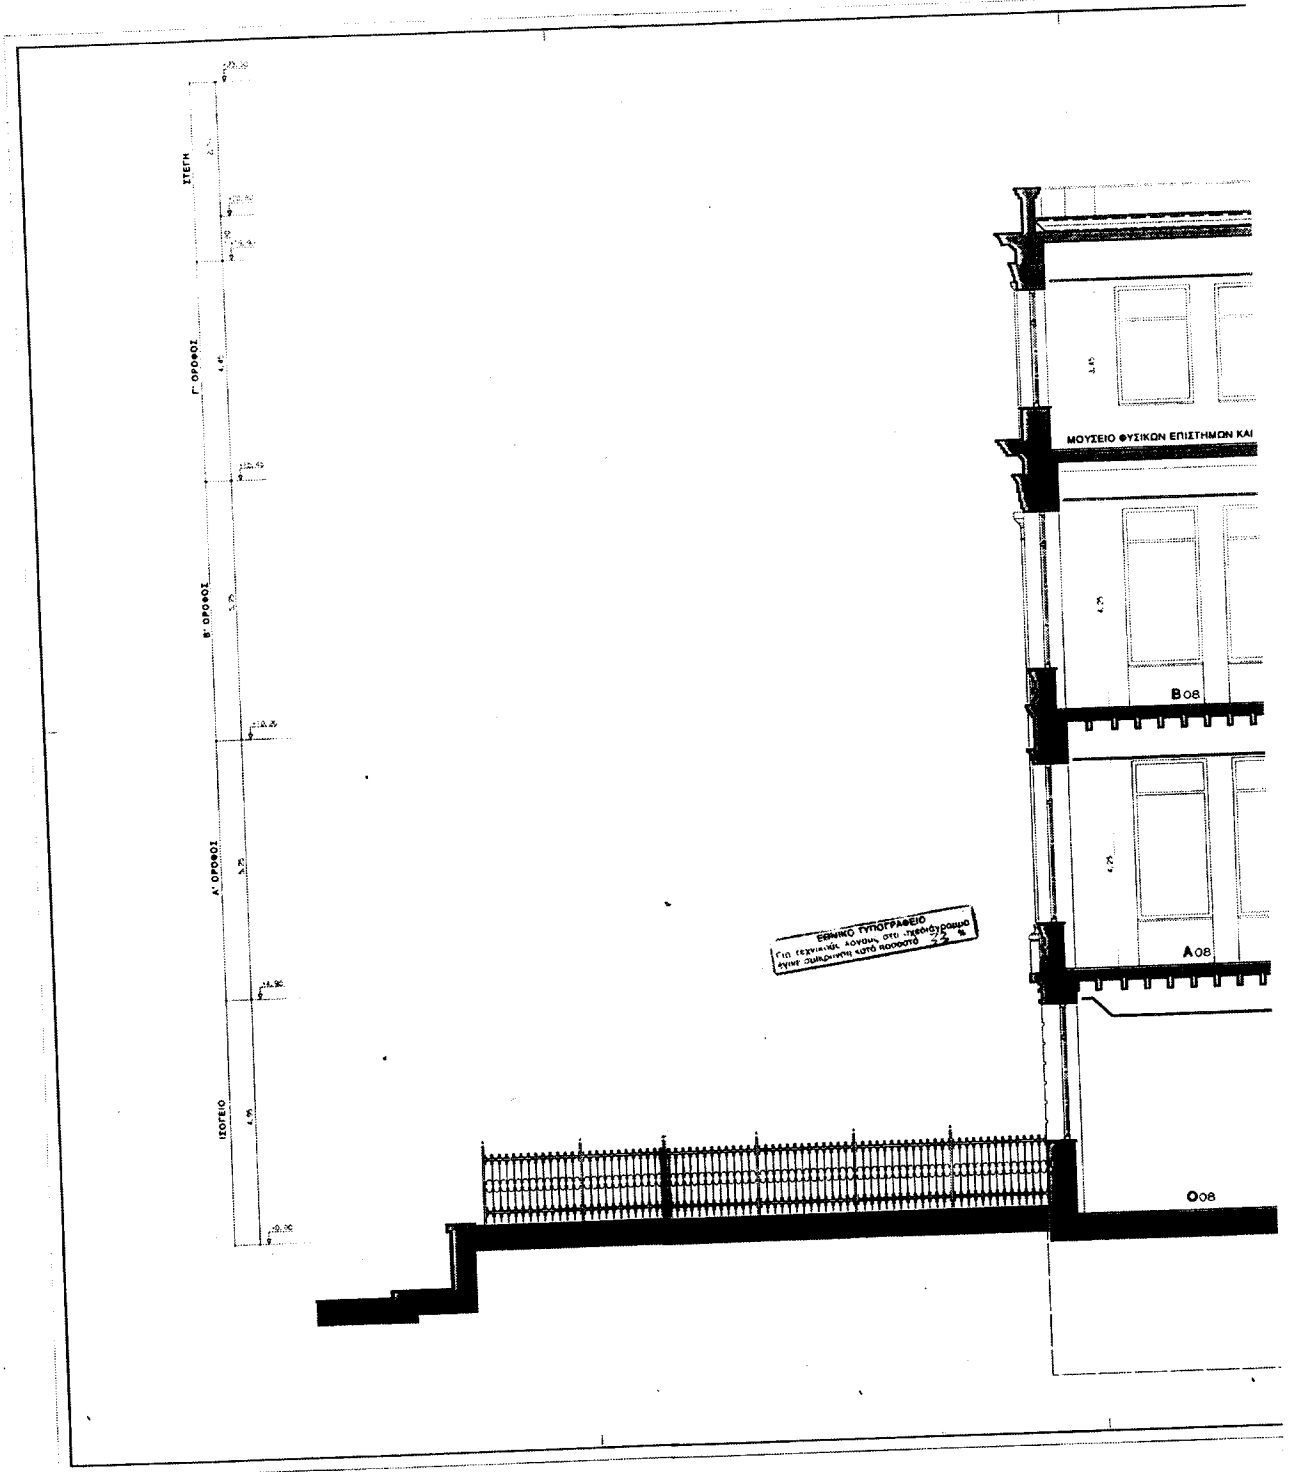

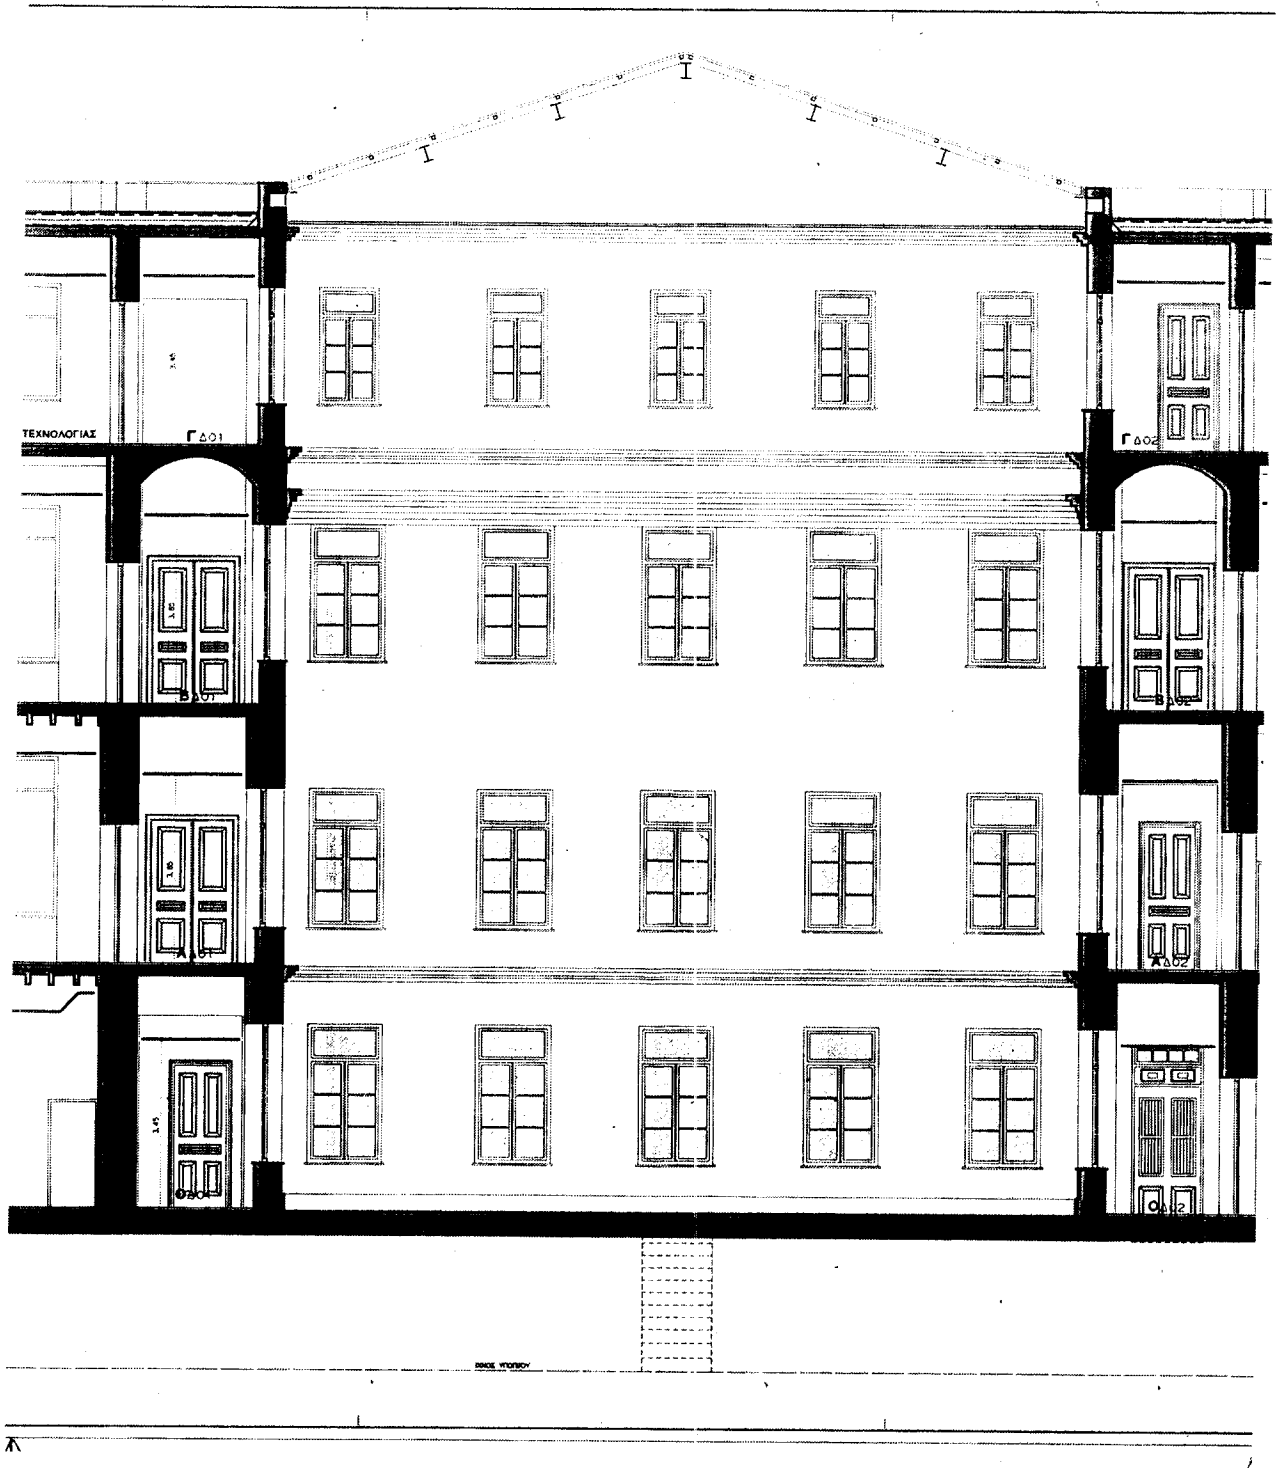


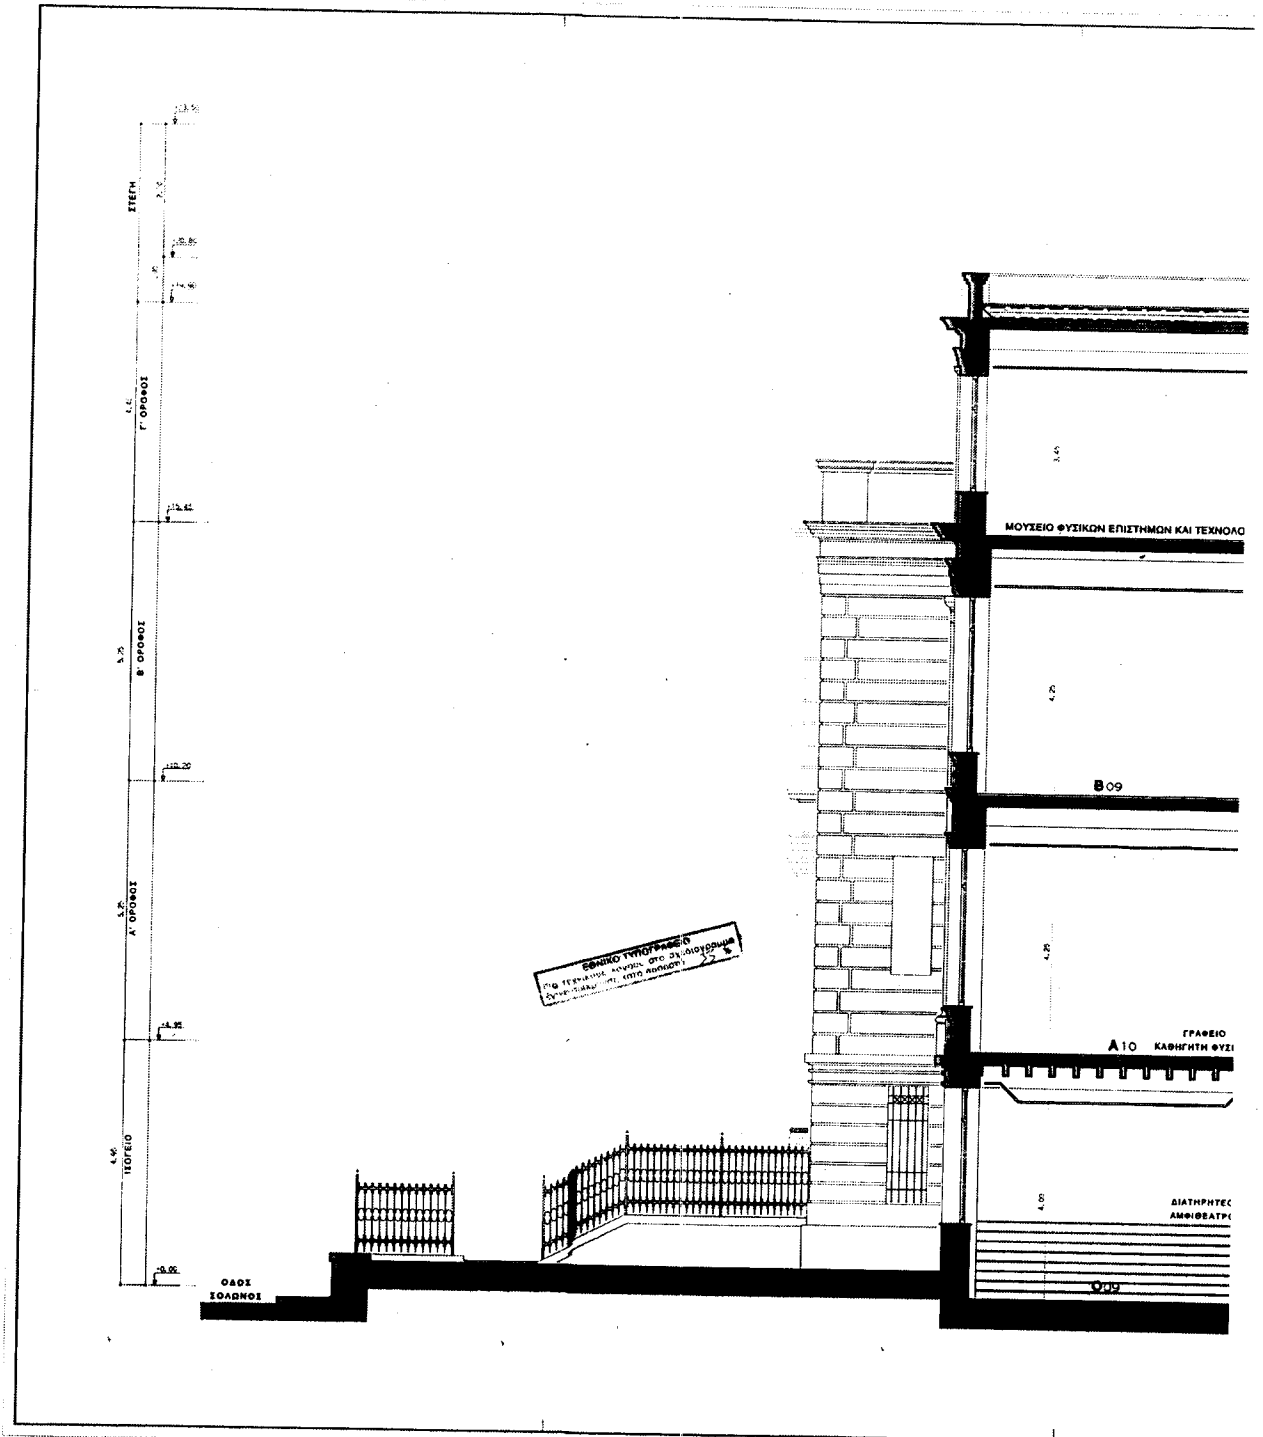

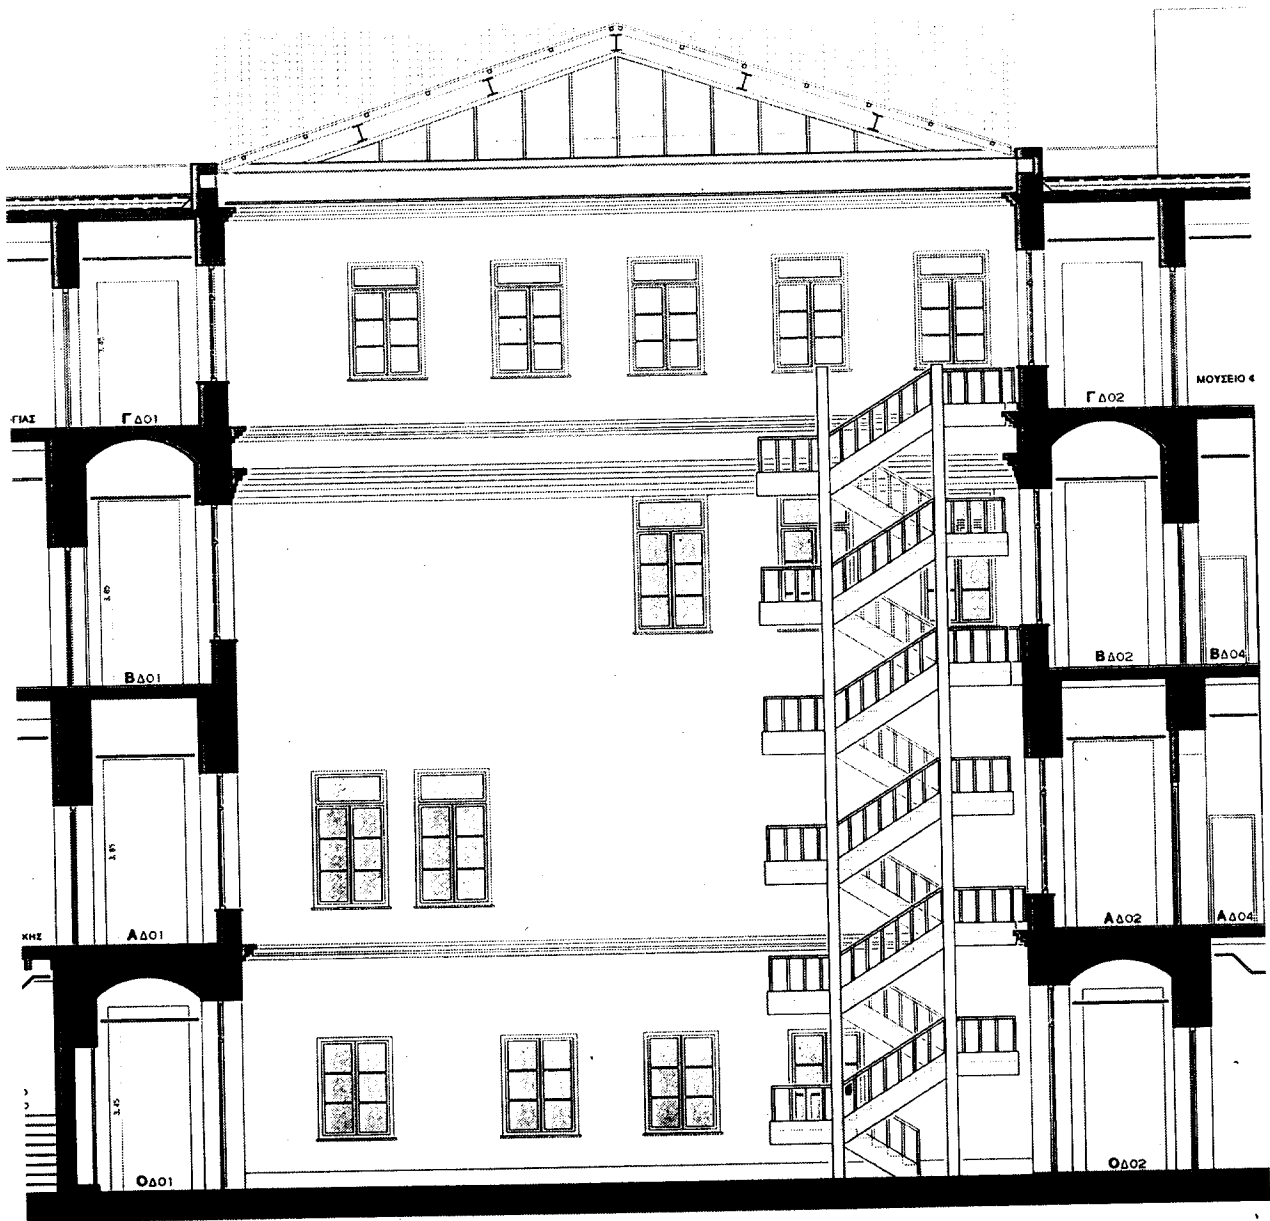


 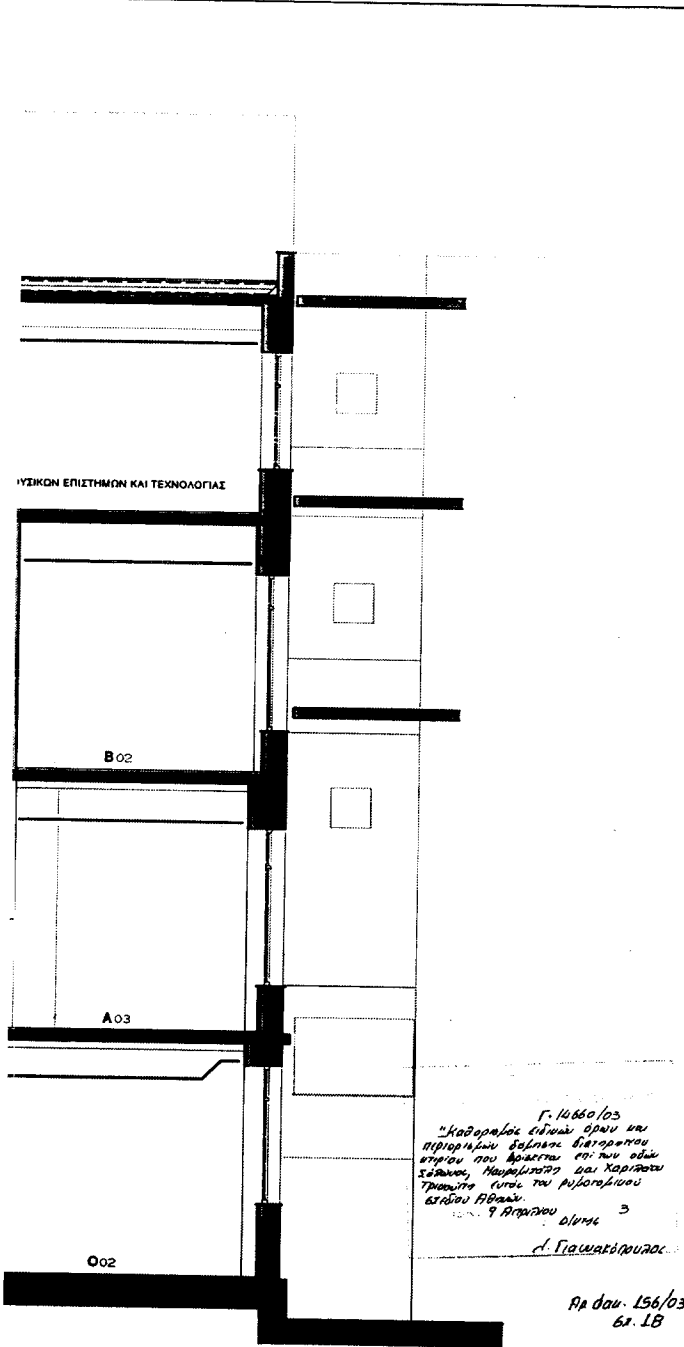



ΠΑΝΕΠΙΣΤΗΜΙΟ ΑΘΗΝΩΝ	
ΕΡΓΟ : ΤΡΟΠΟΠΟΙΗΣΗ ΚΑΙ ΑΝΑΠΡΟΣΑΡΜΟΓΗ ΤΗΣ ΠΑΡΧΟΤΕΑΣ ΜΕΛΕΤΗΣ ΠΑΛΑΙΟΥ ΧΗΜΕΙΟΥ ΤΟΥ ΠΑΝΕΠΙΣΤΗΜΙΟΥ ΑΘΗΝΩΝ	
ΟΜΑΔΑ ΜΕΛΕΤΗΣ ΑΡΧΙΤΕΚΤΟΝΙΚΑ : Β. ΜΠΟΓΑΚΟΣ, Σ. ΚΟΥΡΜΟΥΛΗ-ΠΑΝΤΑΖΗ, Ν. ΡΑΪΤΙΣ, Δ. ΠΑΠΑΔΗΣ Ο.Ε. ΕΙΔΙΚΟΣ ΣΥΜΒΟΥΛΟΣ : ΝΙΚΛΑΜΣ ΓΥΑΝΑΚΗΣ ΑΡΧΙΤΕΚΤΟΝ ΣΤΑΤΙΚΑ : ΕΤΣΜ Γ. ΘΕΟΔΟΣΙΟΥ-Χ. ΤΕΛΕΙΩΝΗΣ ΕΤΑΙΡΕΙΑ ΣΤΑΤΙΚΩΝ ΜΕΛΕΤΩΝ Η-ΜΗΧ/ΚΑ : ΓΙΑΝΝΗΣ ΛΕΛΟΥΔΑΣ & ΣΥΝΕΡΓΑΤΕΣ Ε.Ε.	
ΜΕΛΕΤΗ ΕΦΑΡΜΟΓΗΣ	ΙΟΥΝΙΟΣ 1 9 9 9
ΤΟΜΗ Δ - Δ	ΚΑ. 1:80 1 1 ΑΡΧ.
ΕΛΕΓΧΟΣ :	

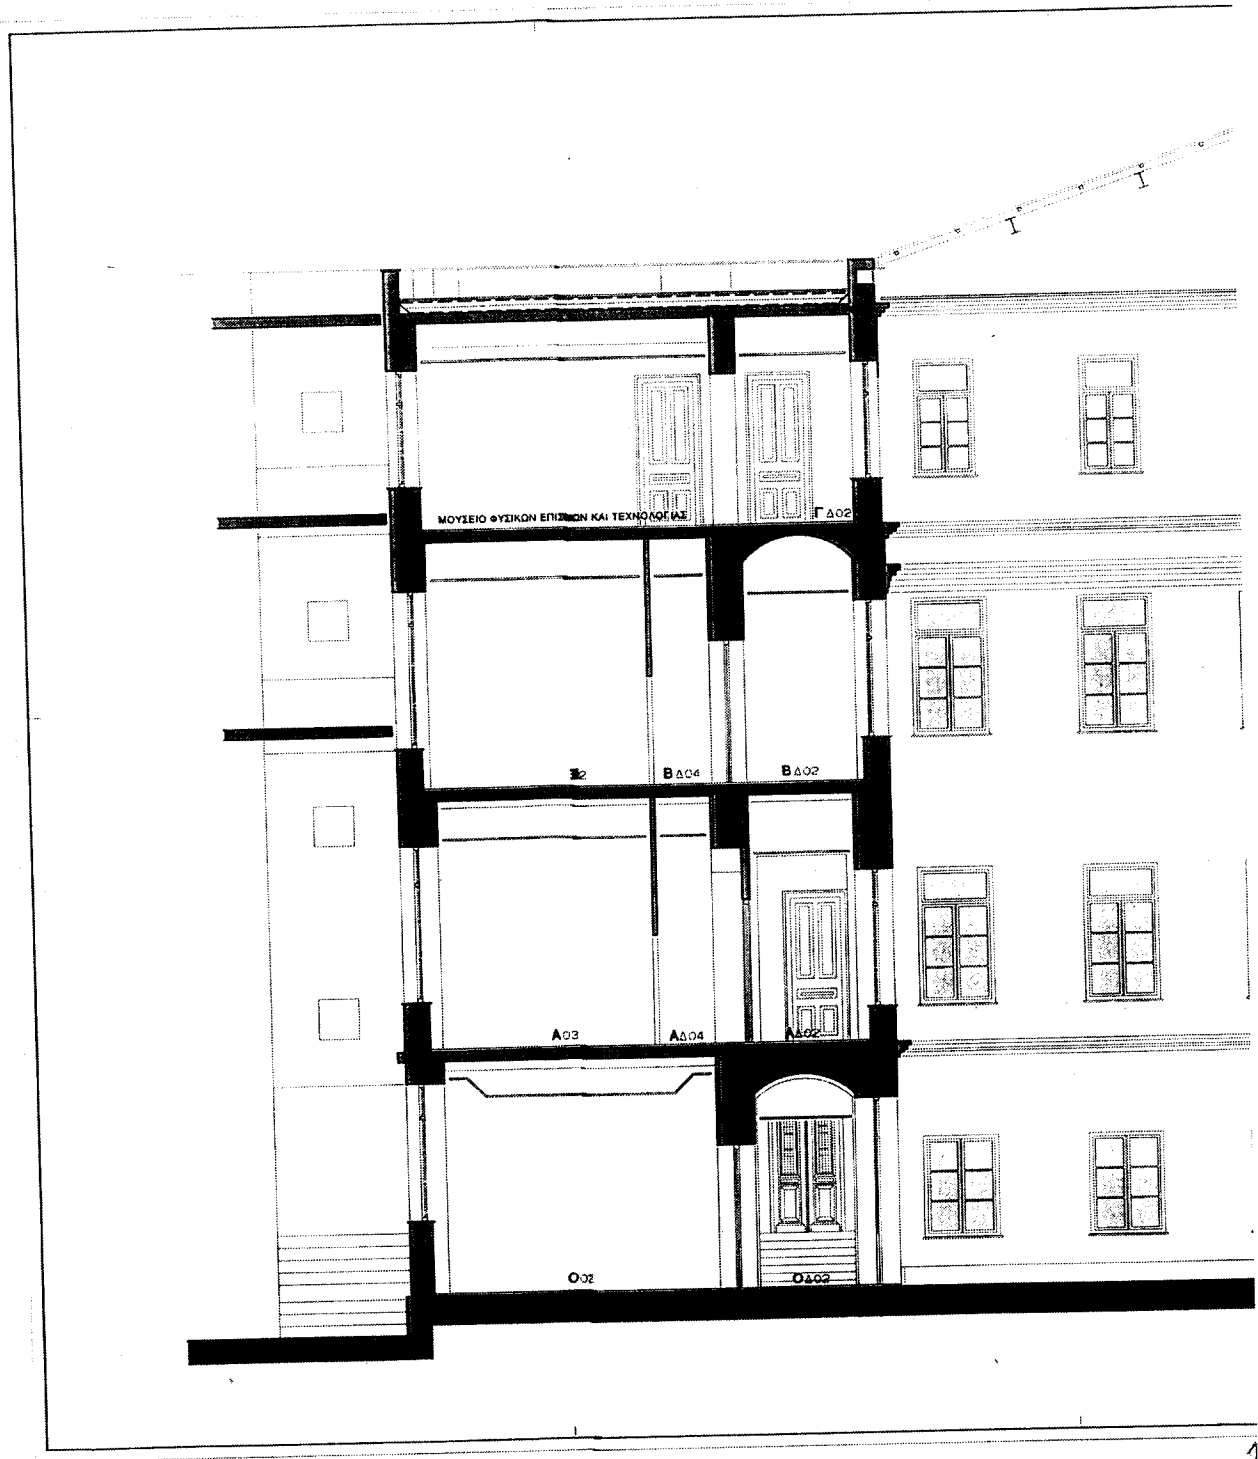



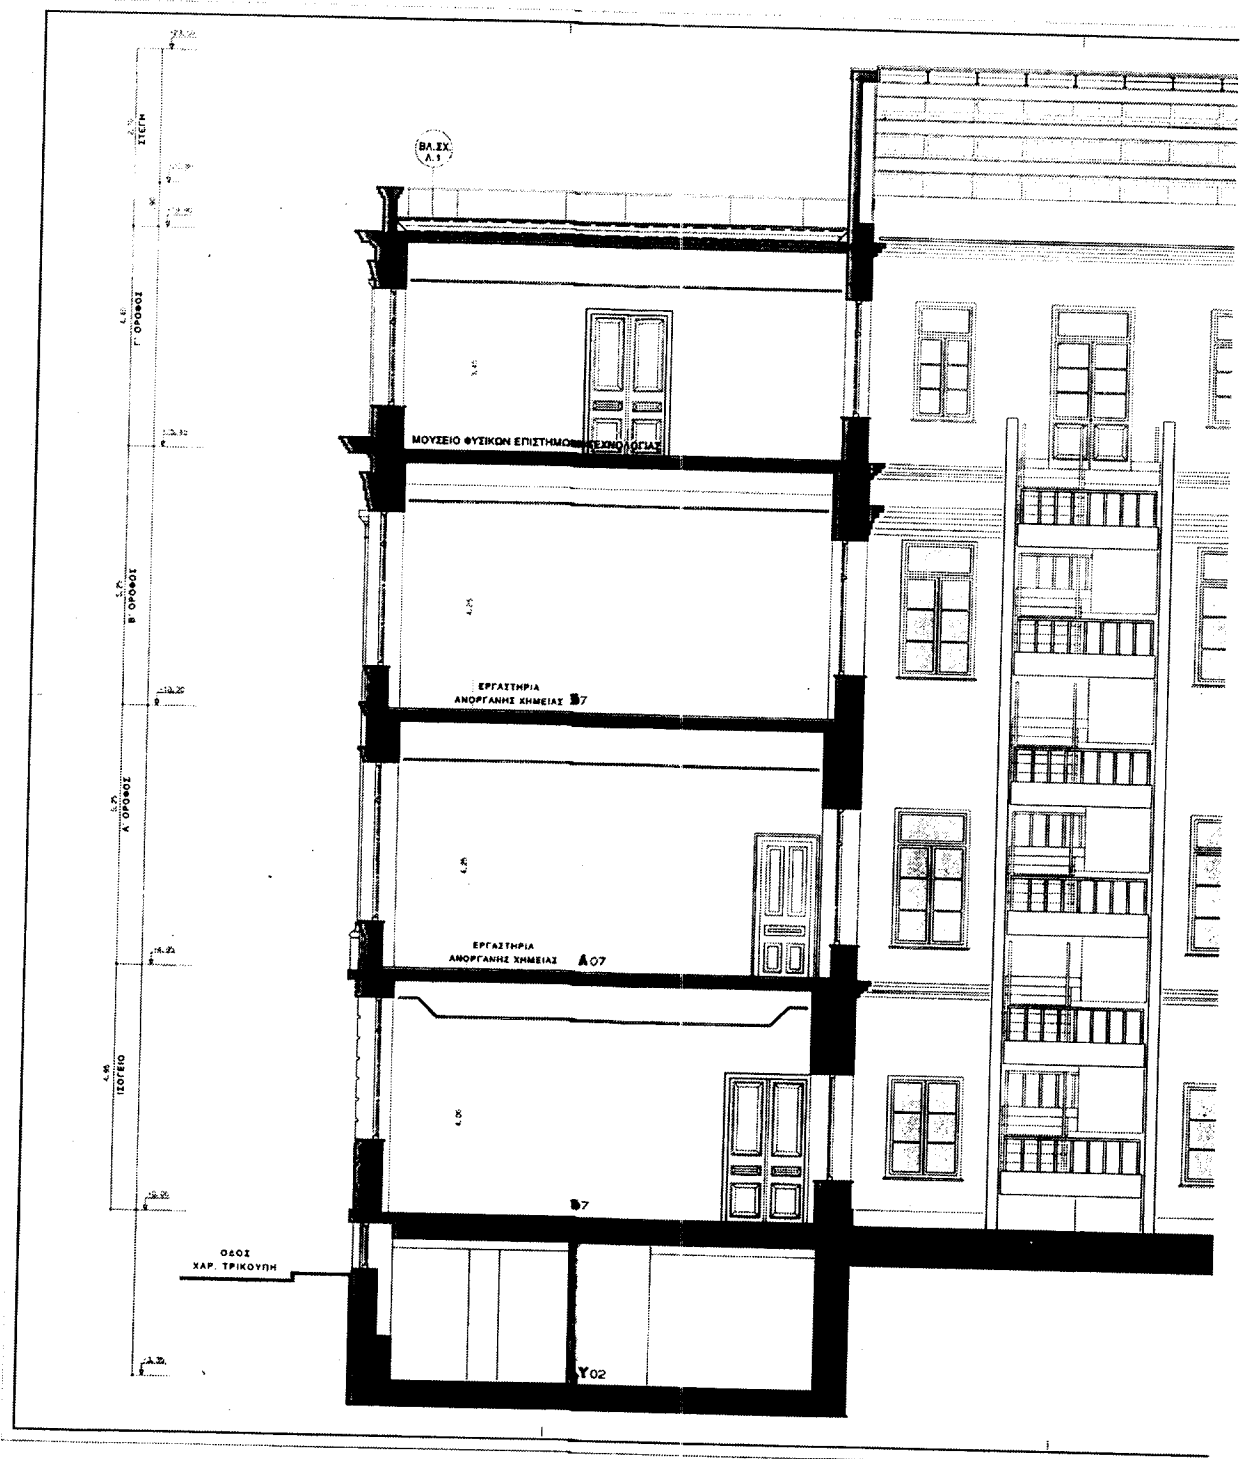

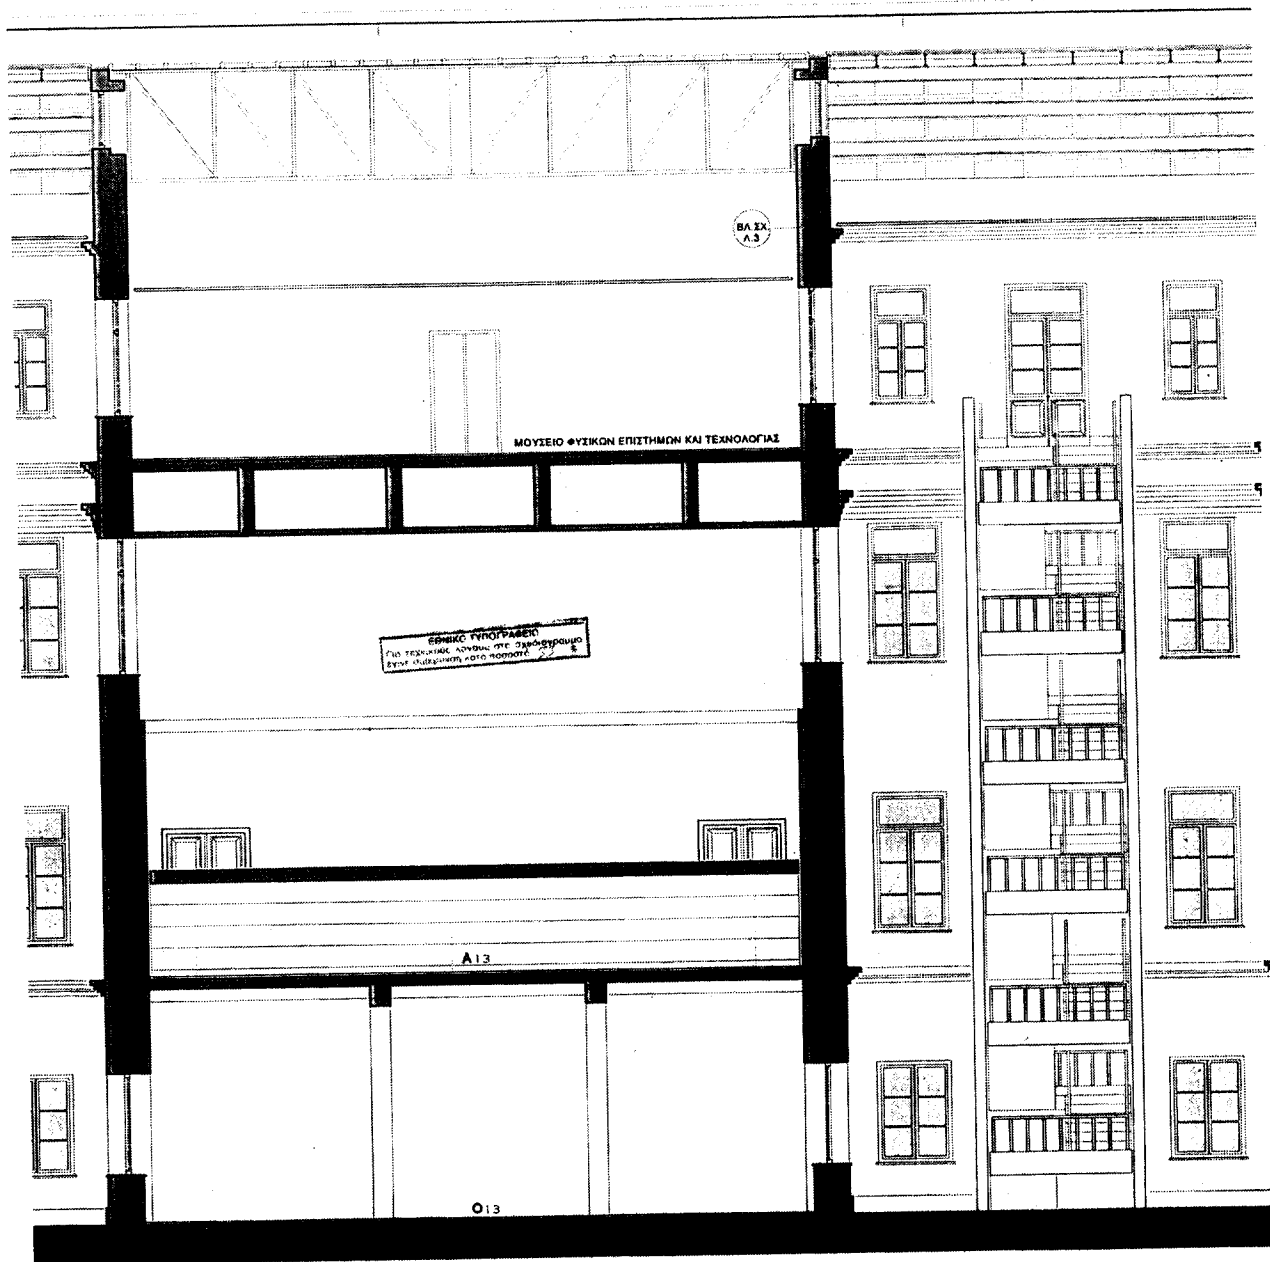

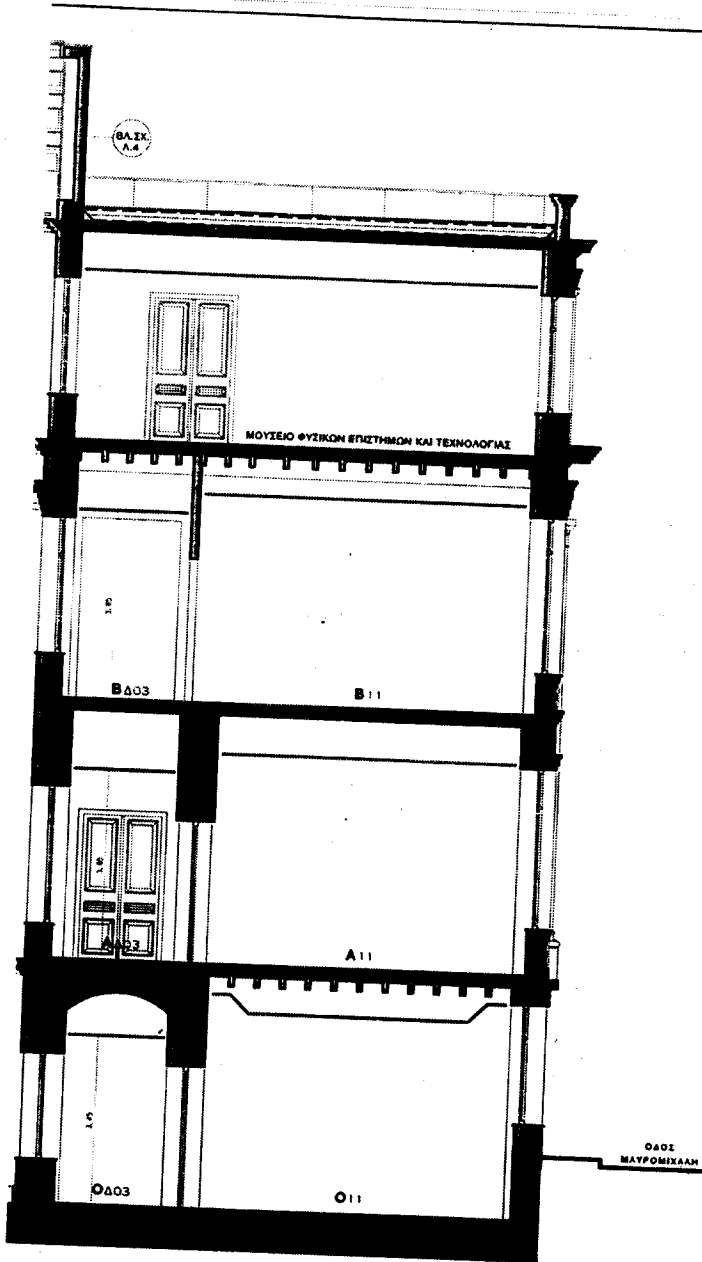

ΥΠΟΥΡΓΕΙΟ

3 Αθηνών Δ/νση 3
Αρ. διαμ. 156/03
6.1.10
Α. Γραματσάουλη*

ΠΑΝΕΠΙΣΤΗΜΙΟ ΑΘΗΝΩΝ

ΕΡΓΟ :
**ΤΡΟΠΟΠΟΙΗΣΗ ΚΑΙ ΑΝΑΠΡΟΣΑΡΜΟΓΗ
ΤΗΣ ΠΑΡΧΟΣΤΕΑΣ ΜΕΛΕΤΗΣ ΠΑΛΑΙΟΥ ΧΗΜΕΙΟΥ
ΤΟΥ ΠΑΝΕΠΙΣΤΗΜΙΟΥ ΑΘΗΝΩΝ**

ΟΜΑΔΑ ΜΕΛΕΤΗΣ

ΑΡΧΙΤΕΚΤΟΝΙΚΑ : Β. ΜΠΟΥΛΟΣ, Σ. ΚΟΥΡΜΟΥΤΗ-ΠΑΝΤΑΖΗ,
Ν. ΡΑΠΤΗΣ & ΠΑΝΤΑΖΗΣ Ο.Ε.
ΕΙΔΙΚΟΣ ΣΥΜΒΟΥΛΟΣ : ΜΙΧΑΗΛ ΤΣΑΜΒΑΝΗΣ ΑΡΧΙΤΕΚΤΩΝ
Ε' ΓΡΑΦΕΙΑ : ΣΤΕΦΑΝ Γ. ΘΕΟΔΟΣΙΟΥ-Χ. ΤΣΑΛΙΩΝΗΣ ΕΤΑΙΡΕΙΑ ΣΤΑΤΙΚΩΝ ΜΕΛΕΤΩΝ
Η ΜΗΧ/ΚΑ : ΓΙΑΝΝΗΣ ΑΛΕΞΟΥΛΑΣ & ΣΥΝΕΡΓΑΤΕΣ Ε.Ε.


ΜΕΛΕΤΗ ΕΦΑΡΜΟΓΗΣ ΙΟΥΝΙΟΣ
1999


ΤΟΜΗ Ζ - Ζ ΣΧ. 1-38
13
ΑΡΧ.


ΕΛΕΓΧΟΣ :

--	--

--	--	--	--

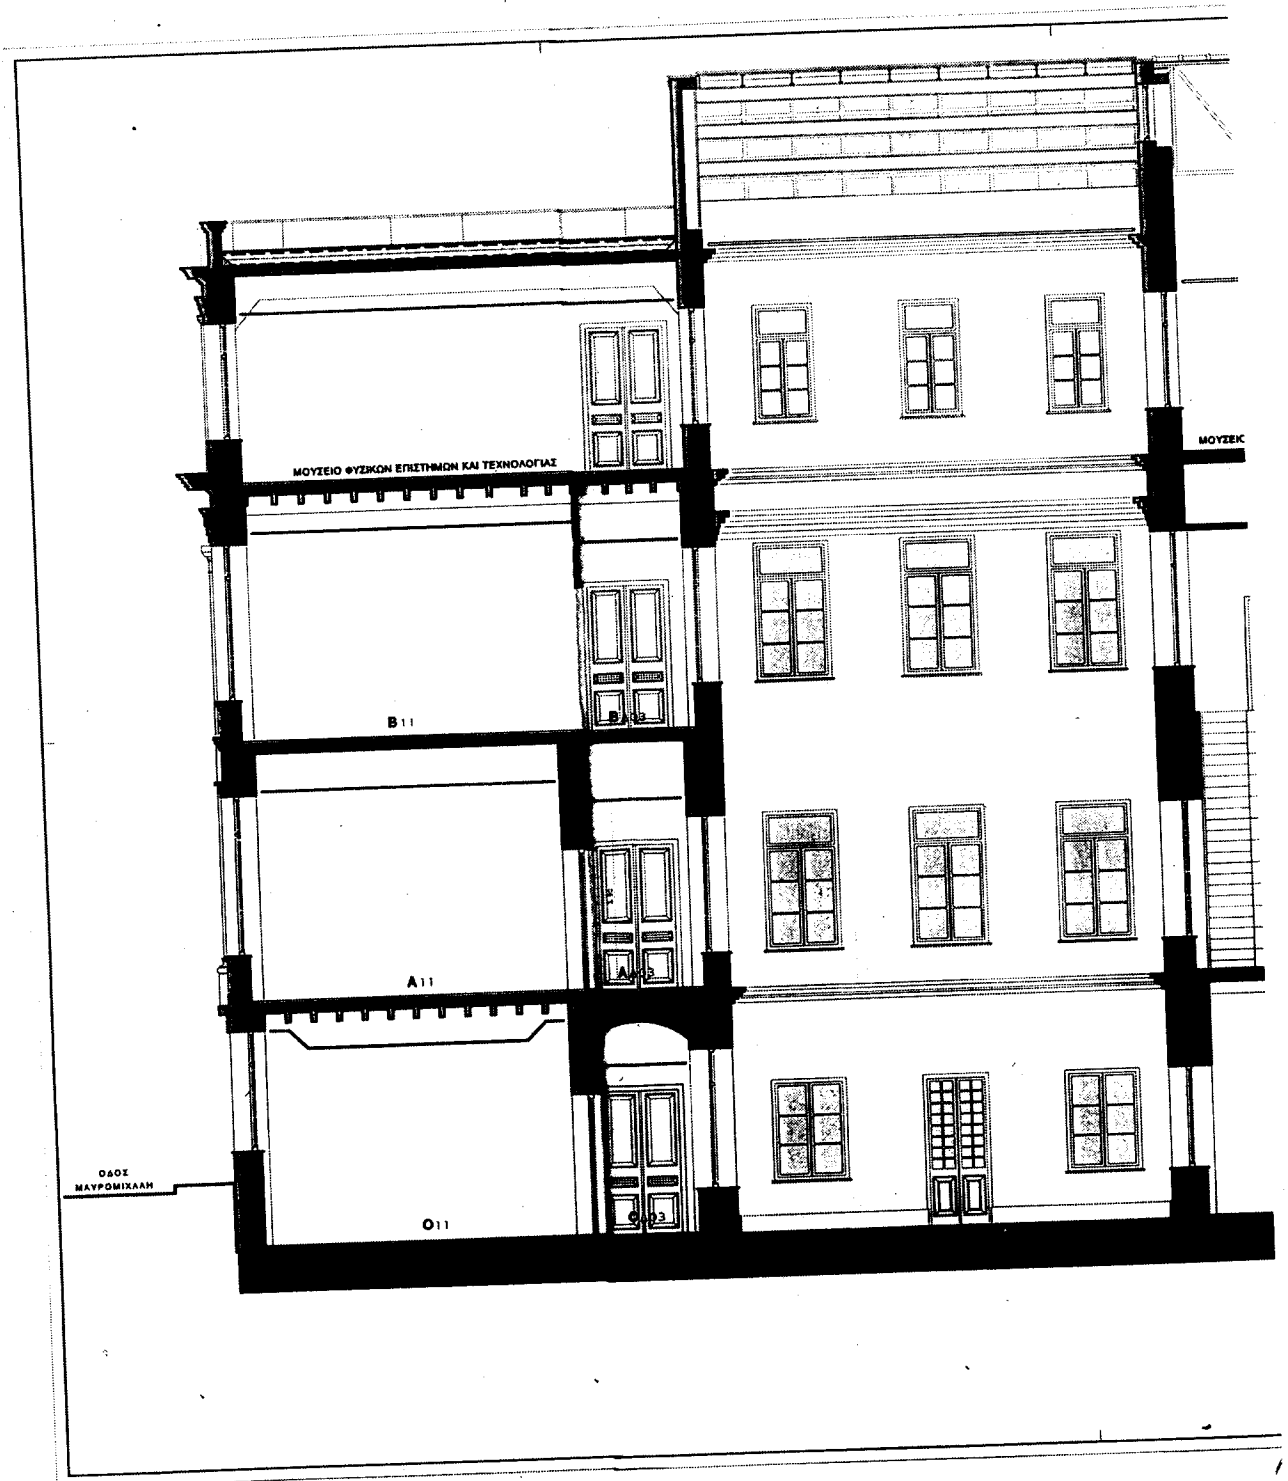

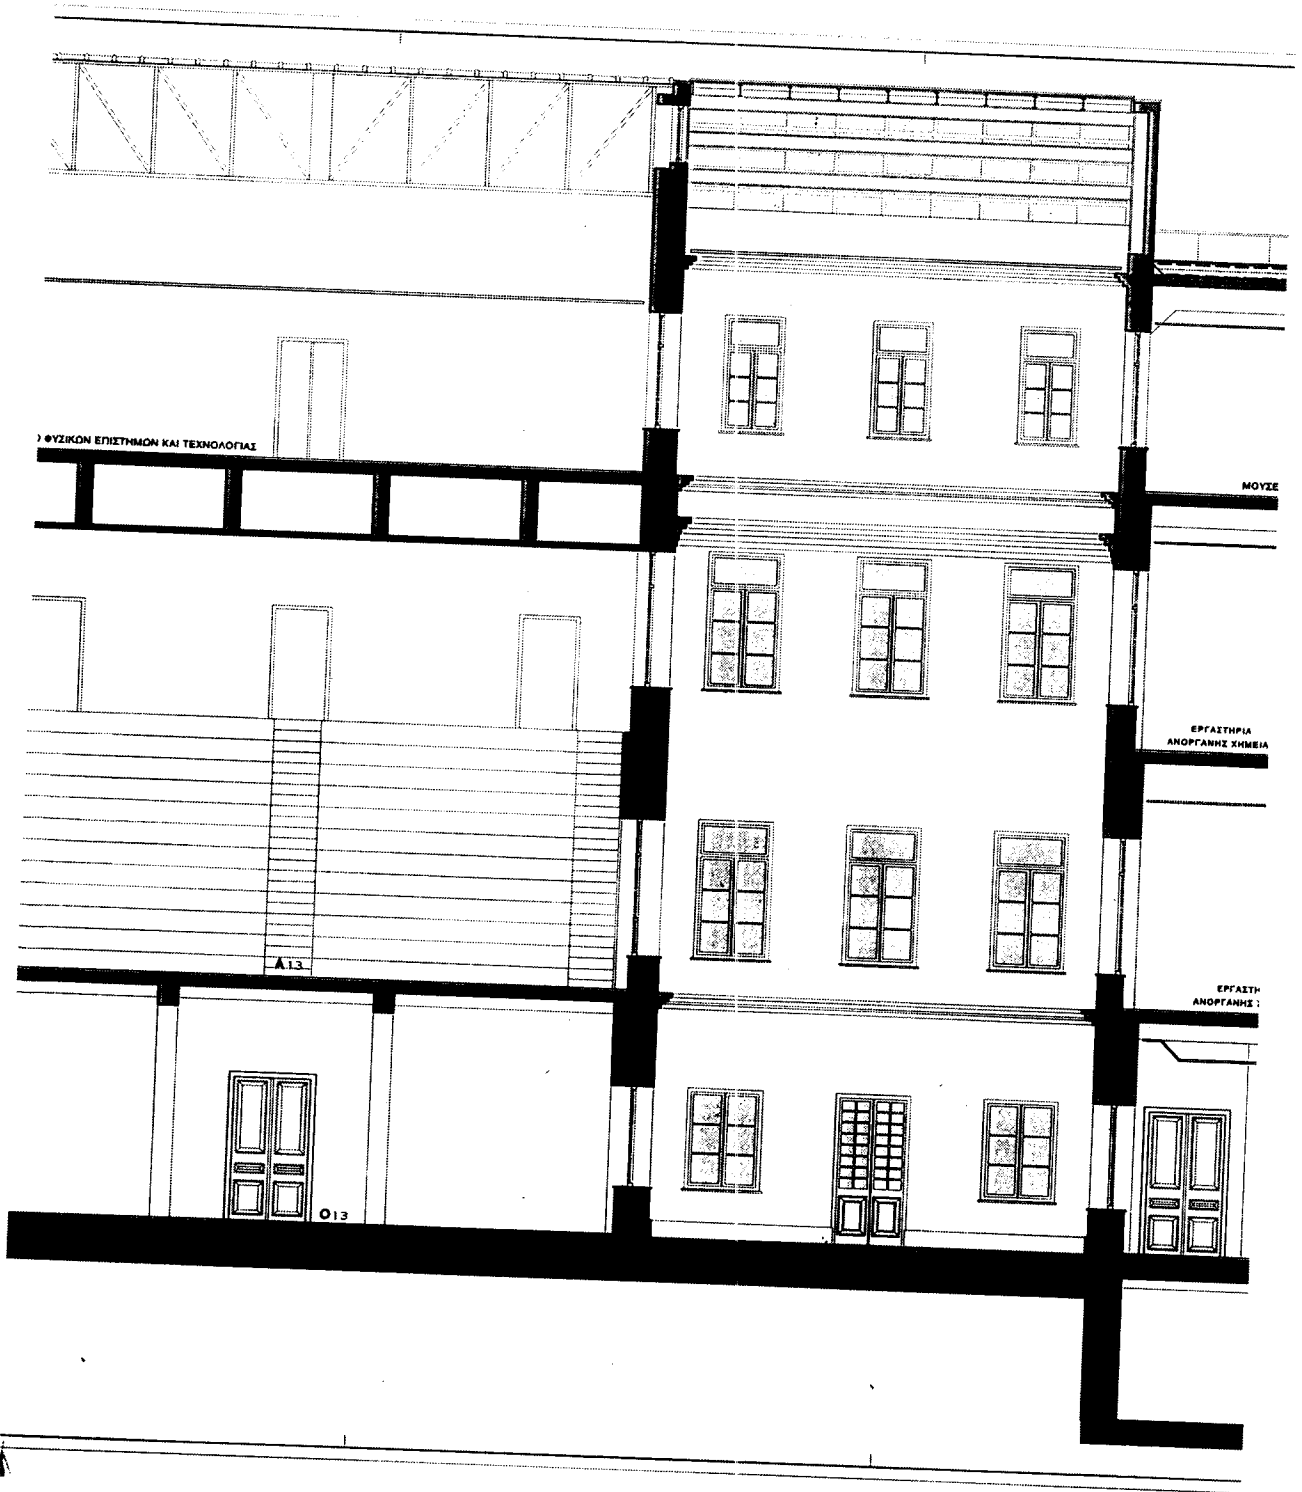

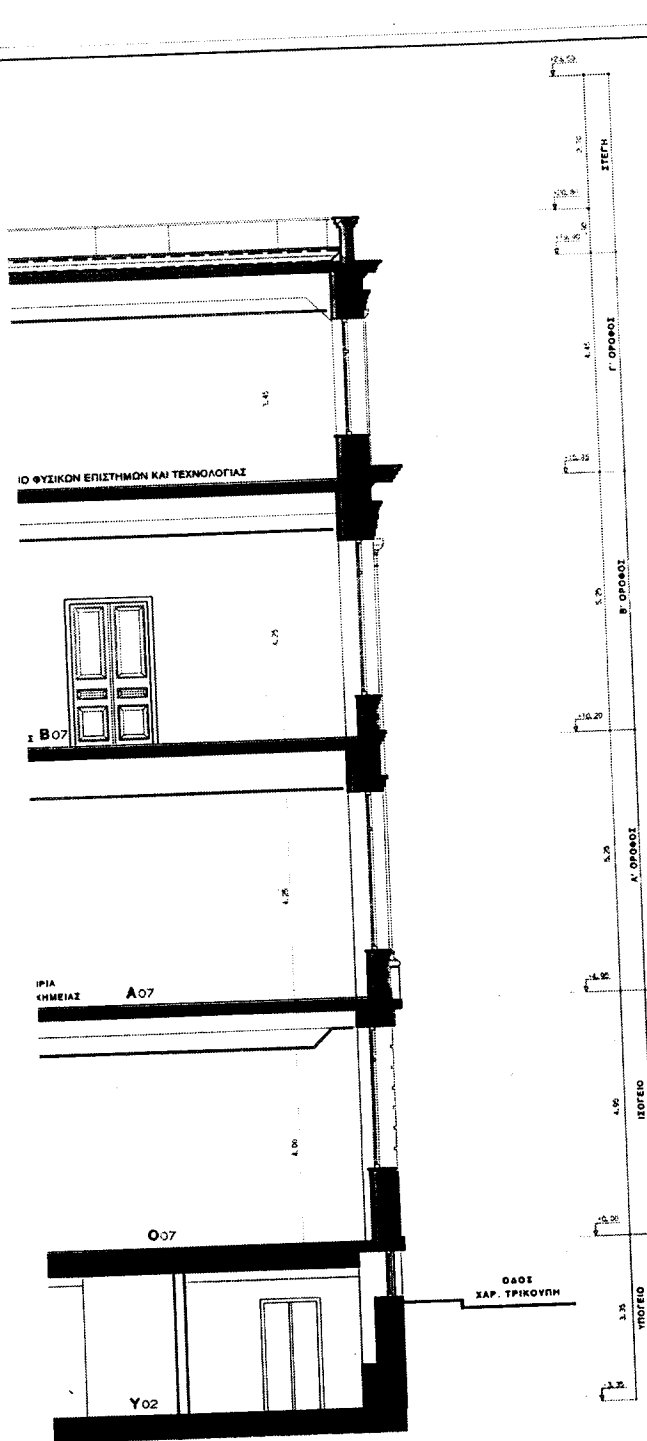

Γ. ΛΑΚΩΒΣ

 61.18

ΠΑΝΕΠΙΣΤΗΜΙΟ ΑΘΗΝΩΝ

ΕΡΓΟ :
**ΤΡΟΠΟΠΟΙΗΣΗ ΚΑΙ ΑΝΑΠΡΟΣΑΡΜΟΓΗ
 ΤΗΣ ΠΑΡΧΟΣΕΑΣ ΜΕΛΕΤΗΣ ΠΑΛΑΙΩΤ ΧΗΜΕΙΩΤ
 ΤΟΥ ΠΑΝΕΠΙΣΤΗΜΙΟΥ ΑΘΗΝΩΝ**

ΟΜΑΔΑ ΜΕΛΕΤΗΣ

ΑΡΧΙΤΕΚΤΟΝΙΚΑ : Β. ΜΠΟΓΑΚΟΣ, Ε. ΚΟΥΡΜΟΥΛΗ-ΠΑΝΤΑΖΗ,
 Ν. ΡΑΪΤΣΗΣ & ΠΑΝΤΑΖΗΣ Ο.Ε.
 ΜΙΧΑΗΛ ΤΣΙΑΜΒΑΝΗΣ ΑΡΧΙΤΕΚΤΟΝ

ΣΤΑΤΙΚΑ : ΕΥΣΕΙΜ Γ. ΒΕΣΑΔΖΟΥ-Κ. ΤΕΛΕΠΙΩΝΗΣ ΕΤΑΙΡΕΙΑ ΣΤΑΤΙΚΩΝ ΜΕΛΕΤΩΝ

Η-ΜΗΧ/ΚΑ : ΓΙΑΝΝΗΣ ΛΕΛΟΥΤΑΣ & ΣΥΝΕΡΓΑΤΕΣ Ε.Ε.

ΜΕΛΕΤΗ ΕΦΑΡΜΟΓΗΣ ΙΟΥΝΙΟΣ


14
ΑΡΧ.


ΕΛΕΓΧΟΣ :

ΕΘΝΙΚΟ ΤΥΠΟΓΡΑΦΕΙΟ

--	--	--	--	--	--



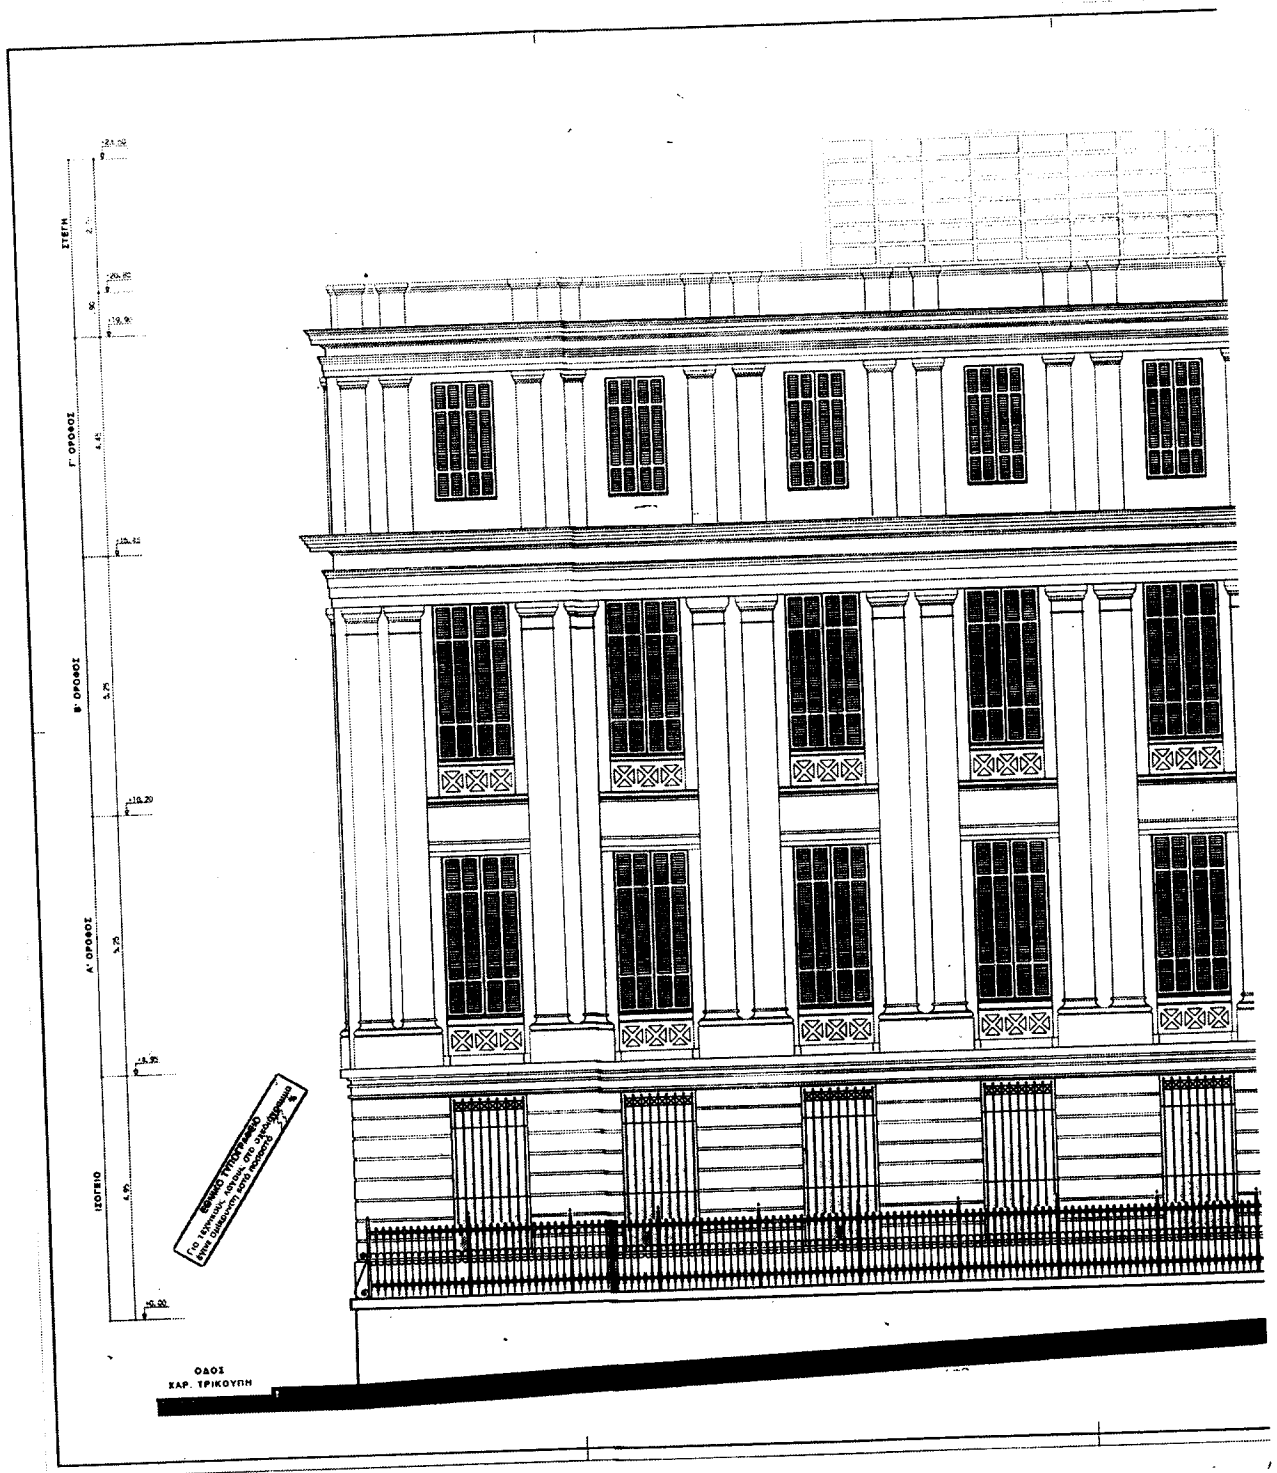

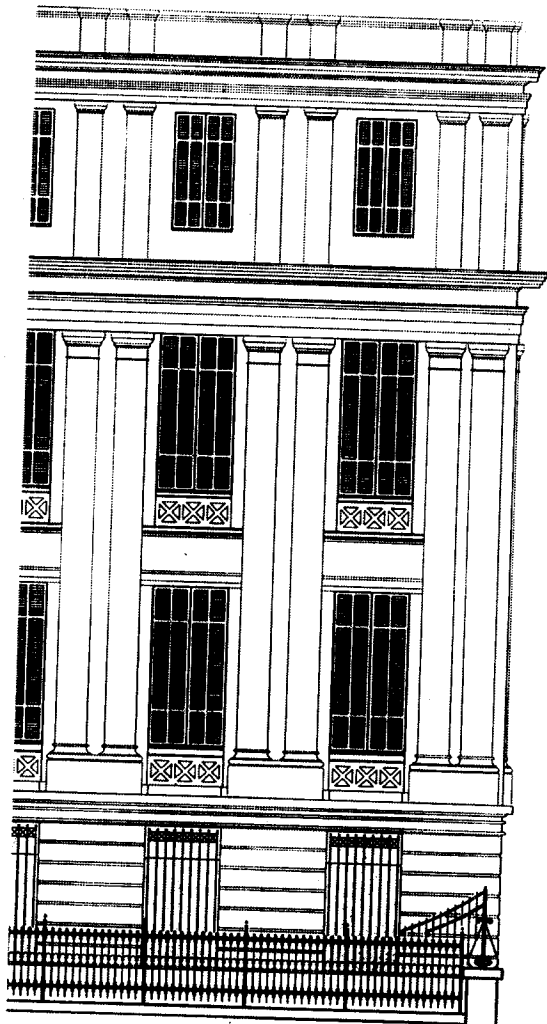

ΟΔΟΣ
ΜΑΥΡΟΜΙΣΣΑΗ


 ΣΧ. 18

ΠΑΝΕΠΙΣΤΗΜΙΟ ΑΘΗΝΩΝ

ΕΡΓΟ:
 ΤΡΟΠΟΠΟΙΗΣΗ ΚΑΙ ΑΝΑΠΡΟΣΑΡΜΟΓΗ
 ΤΗΣ ΠΑΡΧΟΤΕΑΣ ΜΕΛΕΤΗΣ ΠΑΛΑΙΟΥ ΧΗΜΕΙΟΥ
 ΤΟΥ ΠΑΝΕΠΙΣΤΗΜΙΟΥ ΑΘΗΝΩΝ


ΟΜΑΔΑ ΜΕΛΕΤΗΣ
 ΑΡΧΙΤΕΚΤΟΝΙΚΑ: Β. ΜΠΟΥΡΑΚΟΣ, Ε. ΚΟΥΡΜΟΥΛΗ-ΠΑΝΤΑΖΗ,
 Ν. ΡΑΪΤΗΣ, Α. ΠΑΝΤΑΖΗΣ Ο.Ε.
 ΒΙΟΜΗΧ. ΣΥΜΒΟΥΛΟΙ: ΜΙΧΑΗΛ ΤΣΑΜΑΚΗΣ ΑΡΧΙΤΕΚΤΩΝ
 ΣΤΑΤΙΚΑ: ΒΕΣΣΗ Γ. ΘΕΟΔΟΣΙΟΥ-Χ. ΤΣΑΛΟΝΗΣ ΕΤΑΙΡΕΙΑ ΣΤΑΤΙΚΩΝ ΜΕΛΕΤΩΝ
 Η-ΜΗΧ/ΚΑ: ΓΙΑΝΝΗΣ ΑΛΕΞΟΥΔΑΣ & ΣΥΝΕΡΓΑΤΕΣ Ε.Ε.


ΜΕΛΕΤΗ ΕΦΑΡΜΟΓΗΣ ΙΟΥΝΙΟΣ
1999


ΚΑ. 1180
 ΟΜΗ ΕΠΙ ΤΗΣ ΟΔΟΥ ΣΟΛΩΝΟΣ 15
 ΑΡΧ.

ΕΛΕΓΧΟΣ:

--	--	--	--	--	--

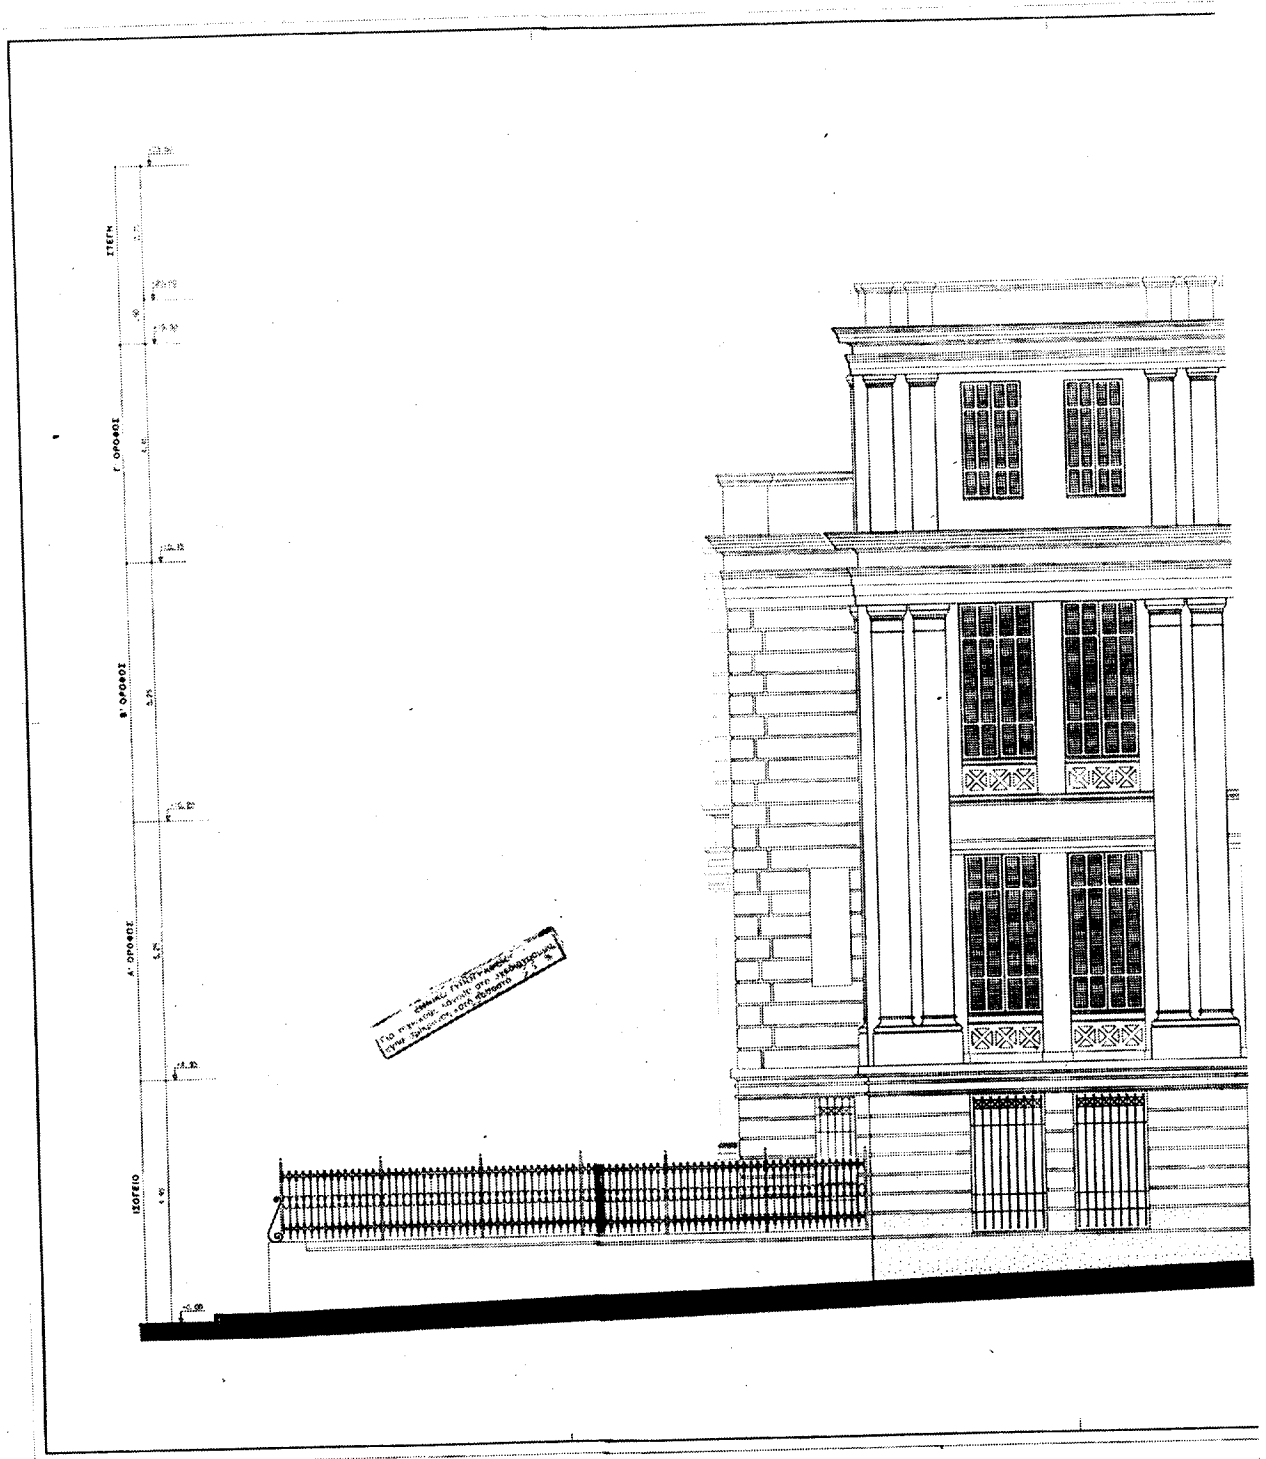

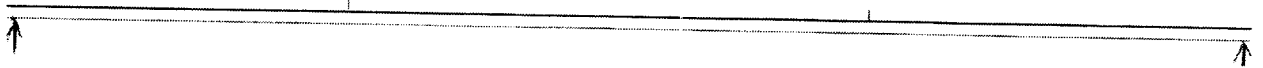

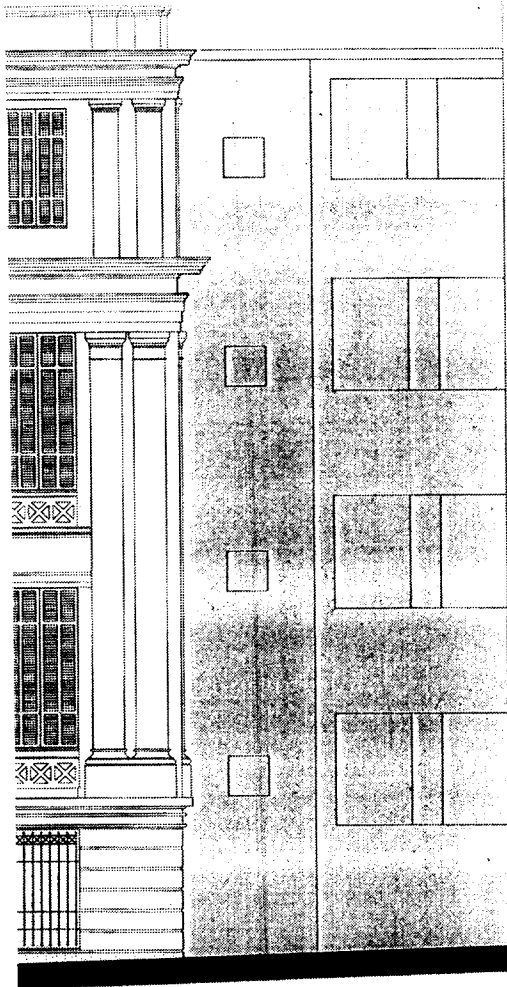

Γ. 1465/12
 3 Αρ. Πρωτ. 2/12/12
 Δ. Γιαννακόπουλος

Αρ. Πρωτ. 156/02
 22/12

ΠΑΝΕΠΙΣΤΗΜΙΟ ΑΘΗΝΩΝ

ΕΡΓΟ :
ΤΡΟΠΟΠΟΙΗΣΗ ΚΑΙ ΑΝΑΠΡΟΣΑΡΜΟΓΗ ΤΗΣ ΠΑΡΧΟΤΕΑΣ ΜΕΛΕΤΗΣ ΠΑΛΑΙΟΥ ΧΗΜΕΙΟΥ ΤΟΥ ΠΑΝΕΠΙΣΤΗΜΙΟΥ ΑΘΗΝΩΝ


ΟΜΑΔΑ ΜΕΛΕΤΗΣ
 ΑΡΧΙΤΕΚΤΟΝΙΚΑ : Σ. ΜΠΟΥΚΟΣ, Ζ. ΚΟΥΥΜΟΥΣΗ-ΠΑΠΑΖΗ, Ν. ΡΑΠΤΗΣ, Α. ΠΑΝΤΑΖΗΣ Ο.Ε.
 ΚΥΡΙΑΚΟΣ ΣΥΜΒΟΥΤΟΣ : ΜΙΧΑΗΛ ΣΥΛΛΑΜΑΡΗΣ ΑΡΧΙΤΕΚΤΩΝ
 ΣΤΑΤΙΚΑ : ΕΤΕΣΜ Γ. ΘΕΟΔΟΣΙΟΥ-Χ. ΤΕΛΙΩΝΗΣ ΕΤΑΙΡΕΙΑ ΕΤΑΙΡΙΚΩΝ ΜΕΛΕΤΩΝ
 Η-ΜΗΧ/ΚΑ : ΓΙΑΝΝΗΣ ΑΒΑΟΥΔΑΣ & ΣΥΝΕΡΓΑΤΕΣ Ε.Ε.


ΜΕΛΕΤΗ ΕΦΑΡΜΟΓΗΣ ΙΟΥΝΙΟΣ 1999

ΟΨΗ ΕΠΙ ΤΗΣ ΟΔΟΥ ΜΑΥΡΟΜΙΧΑΛΗ ΚΑ. 1:50
16
ΑΡΧ.


ΕΛΕΓΧΟΣ :

--	--	--	--	--	--	--	--

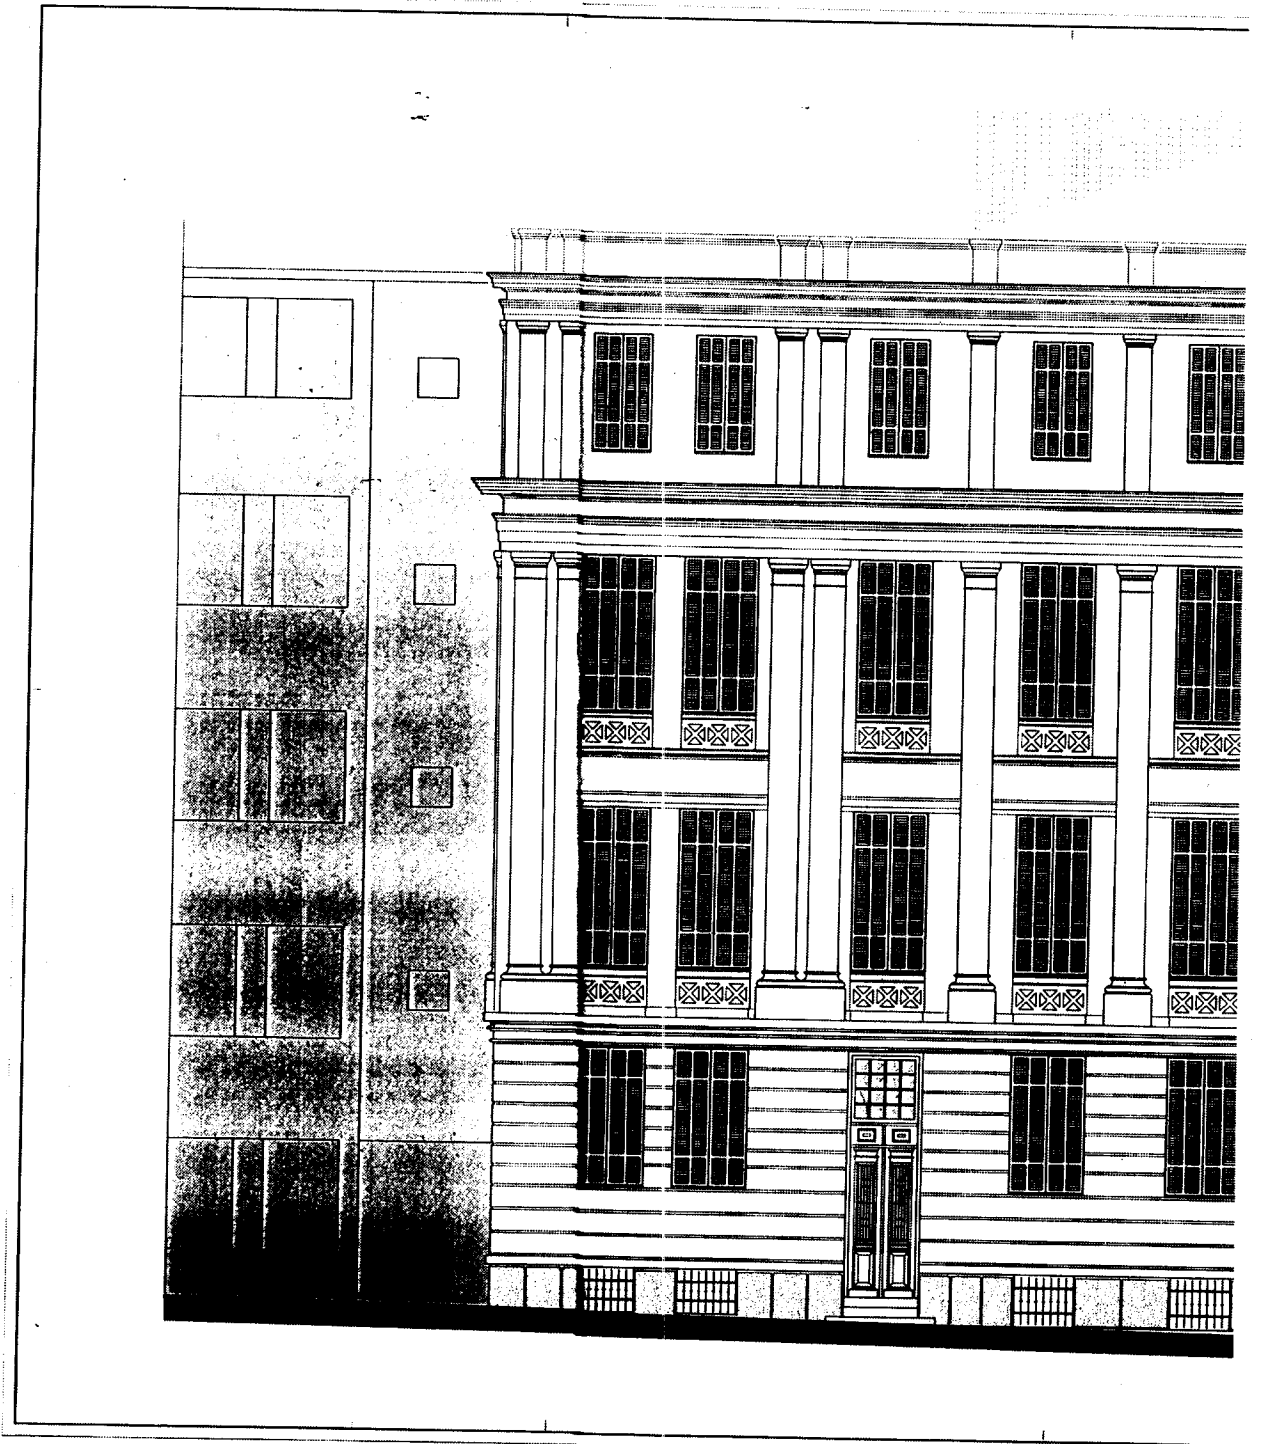

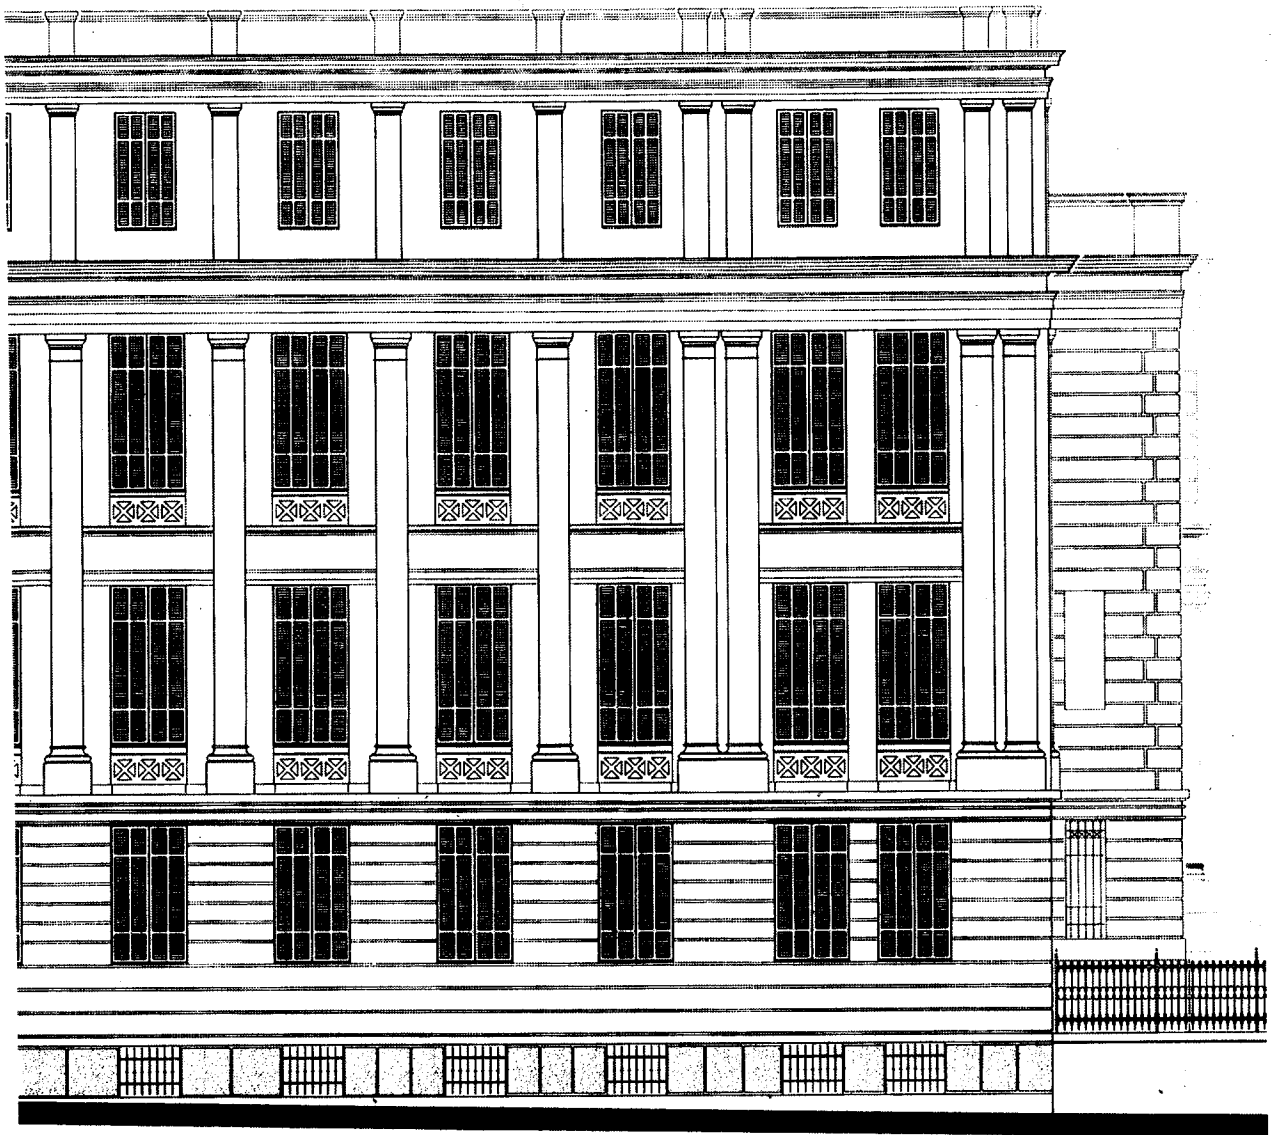



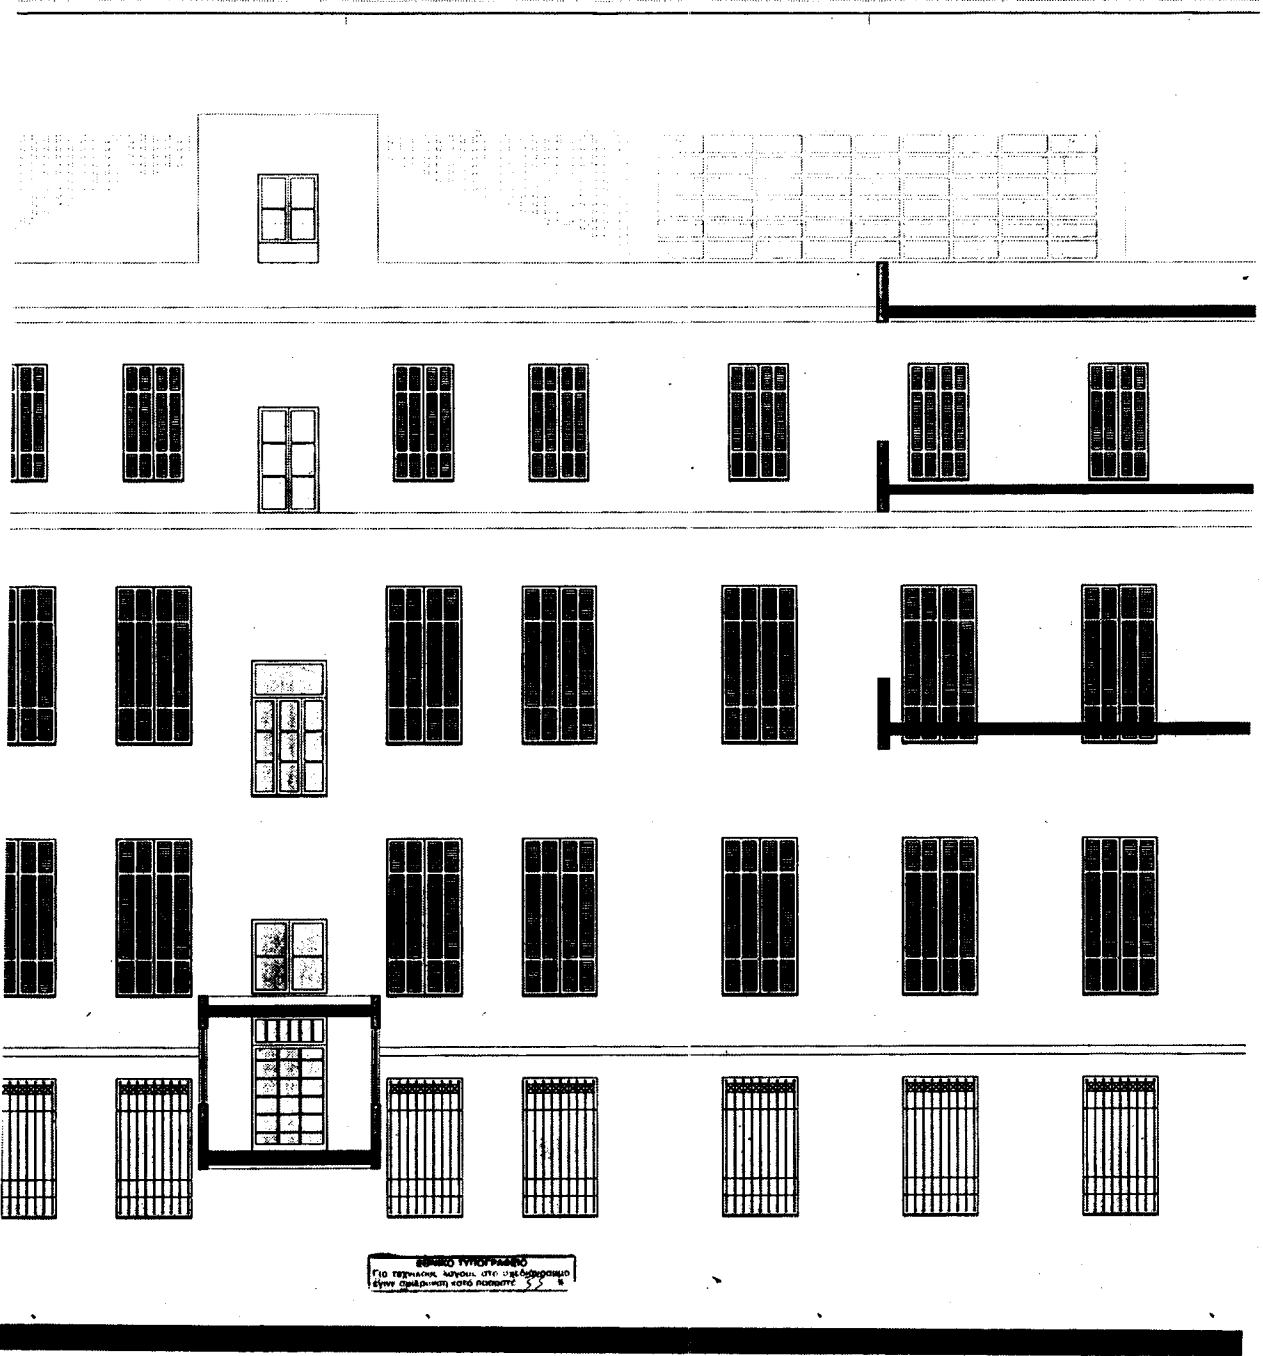

22.20
 22.10
 -0.10
 -0.20
 -